

 : 界壁 (令114条による防火界壁) 準耐火構造
 教室-教室間、教室-廊下間
 (1階床天から2階床裏まで)
 石膏ボードt=12.5+9.5 両面張り
 【H12建告第1358号第一-1-ハ-(1)-(iii)】 LGS下地

防火区画の配電管 貫通部
 ・貫通する部分からそれぞれ両端1mを不燃材(鋼管)で作る。
 (令129条の2の4第1項七号イ)
 ・配管と防火区画のすき間を不燃材で埋める。
 (令112条第20項)
 又は大臣認定工法とする。

| 凡 例 | |
|-----|---------------|
| ▲ | 壁ブレース位置を示す。 |
| ⊕ | 給気ガラリ取付位置を示す。 |
| ⊙ | 壁付換気扇取付位置を示す。 |

※建具記号は建具種別を示すのみの表示である。

| 内部鉄骨階段 | |
|--------------|-------|
| 有効巾 | 1400 |
| 蹴上げ | 139.1 |
| 踏面 | 260 |
| 階段手摺り FL+800 | |

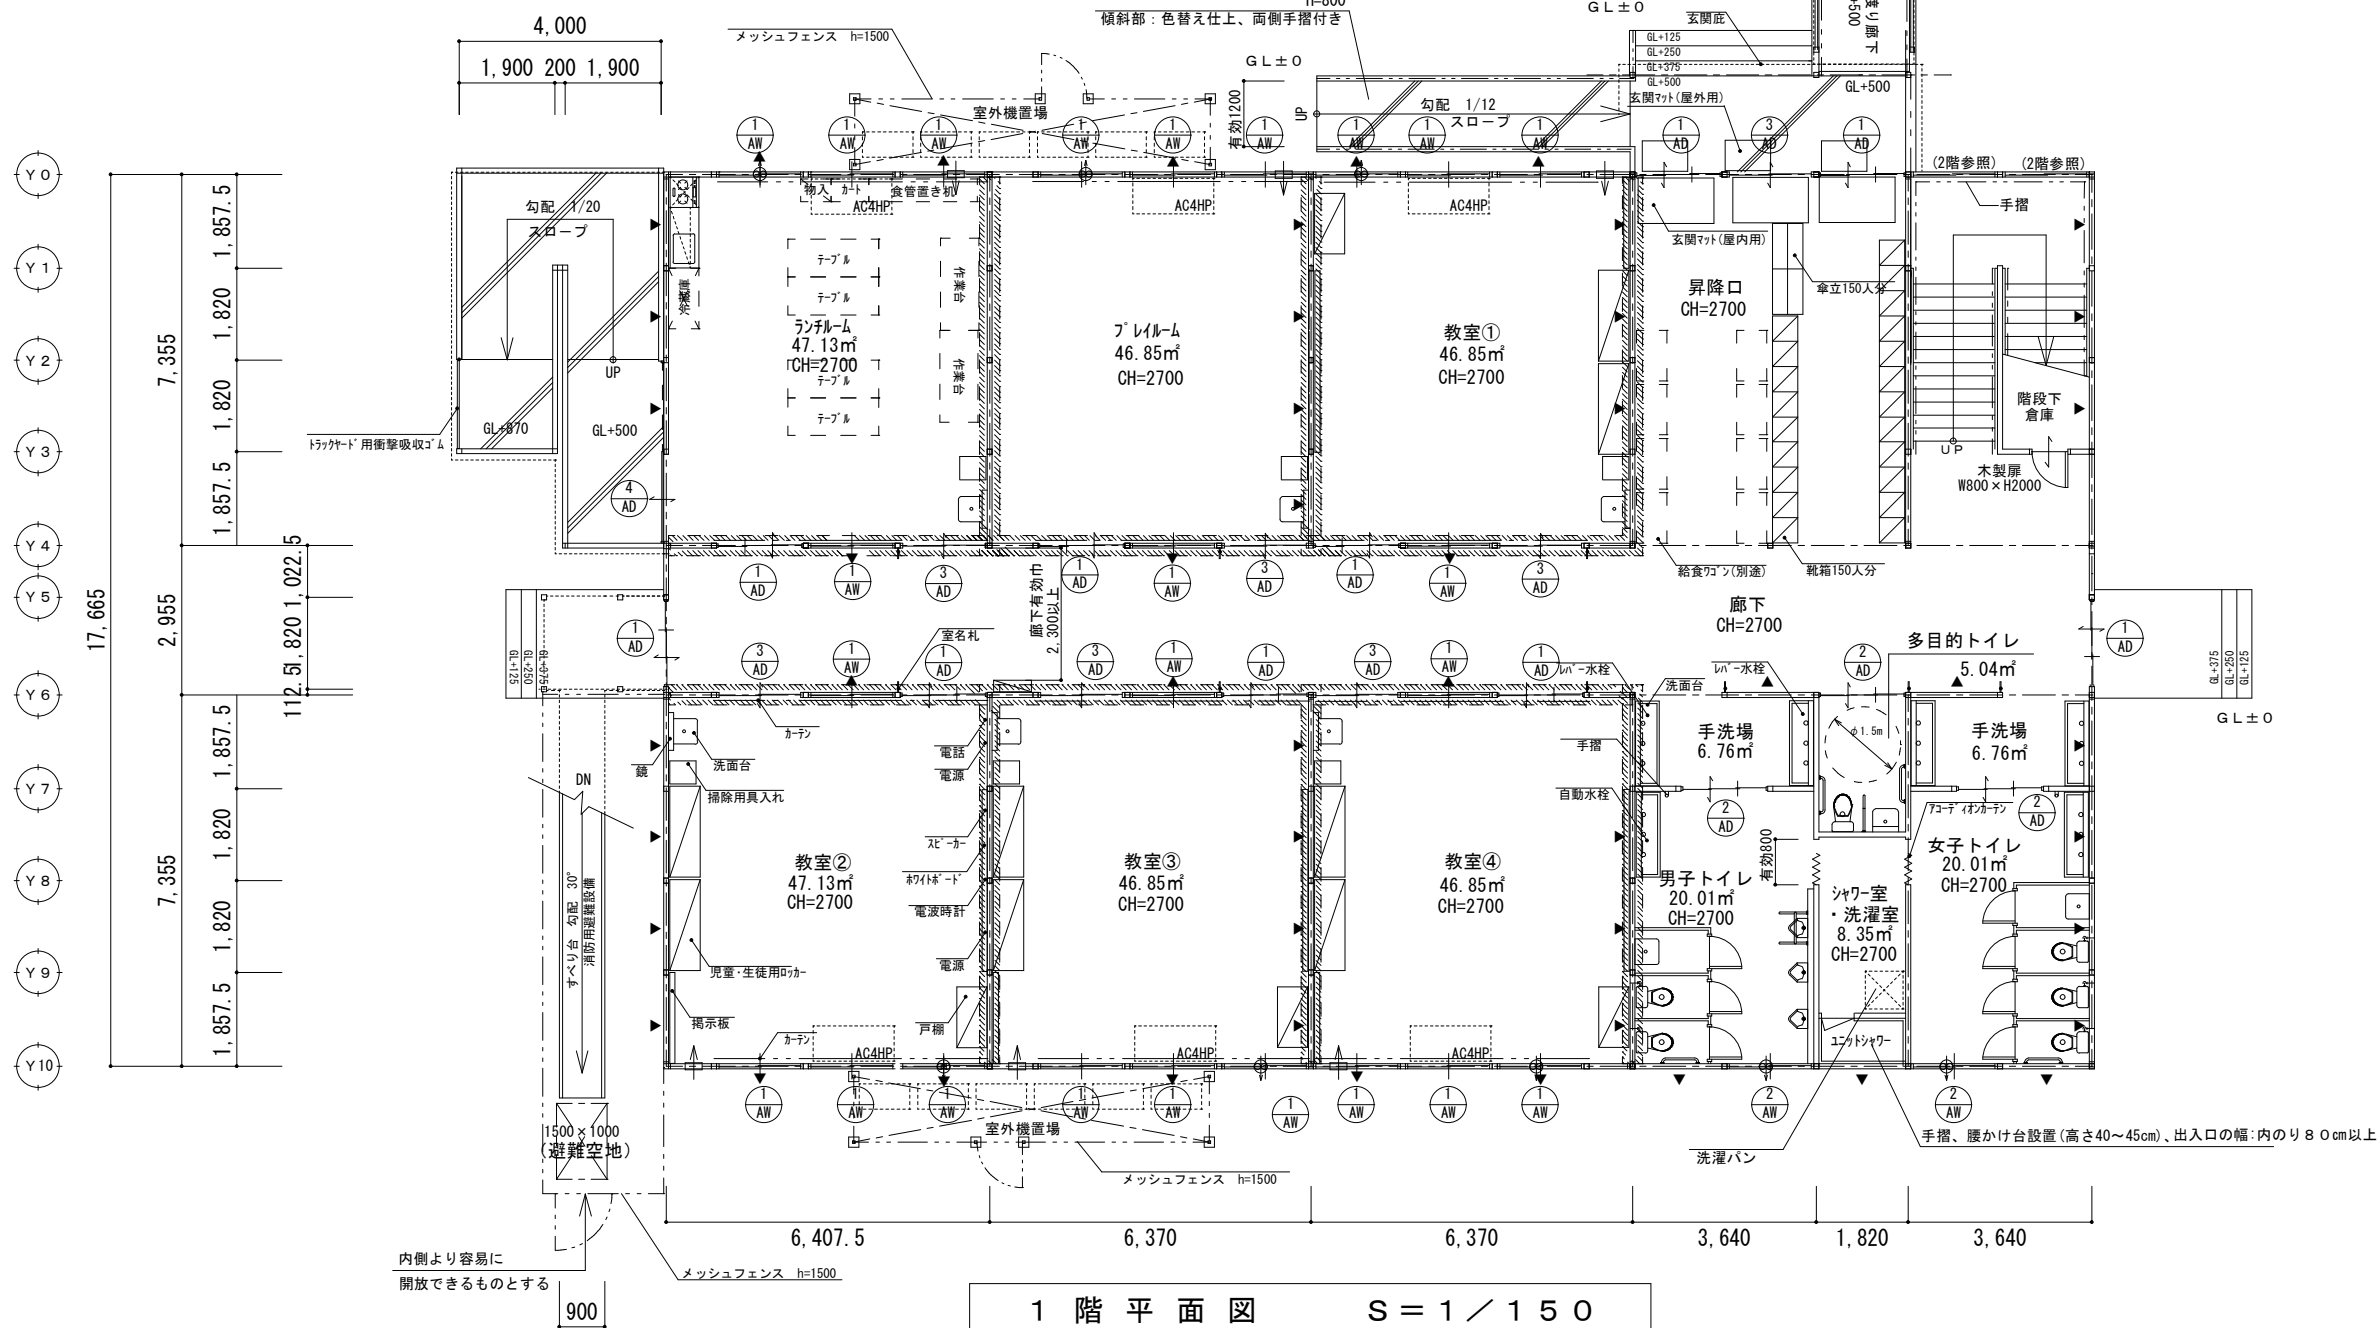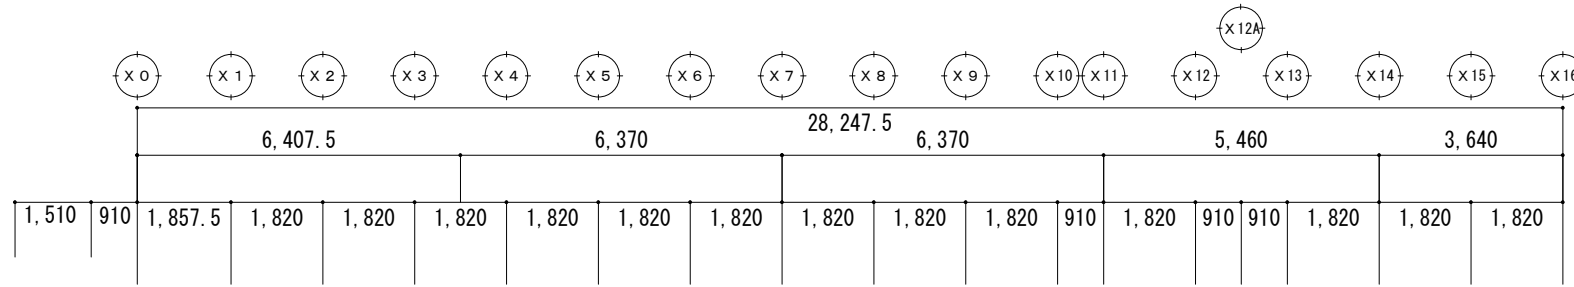

1階平面図 S=1/150

| | | | | | | |
|-----|--|----|-----|-------|------------------|-------|
| 作成日 | | 記事 | 御承認 | 整理No. | 工事名 | 図面No. |
| 訂正 | | | | | 佐伯支援学校仮設校舎賃貸借等業務 | |
| | | | | | 1階平面図(1期) | 縮尺 |