

登記年月日：平成14年10月25日



前 237379 後・新

平成14年10月25日登記前

地番 2272-19, 2272-21, 2272-20, 2272-1

地積測量図

土地の所在 大分市大道町一丁目






1/2

IN-3	X	5795.447	Y	6347.939
IN-4	X	5783.131	Y	6334.541
器械点	測点	夾角	距離	標識
IN-3	IN-4	0-00-00	18.20	金属板
	DK8	172-12-04	8.24	金属板
	DX172	71-57-41	4.81	金属板
	DS6	76-47-05	30.27	金属板
IN-4	DK7	88-20-20	30.42	金属板
	IN-3	0-00-00	18.20	金属板
	DK8	357-34-20	26.38	金属板
	DX172	344-42-23	17.32	金属板
	DS6	290-56-48	31.55	金属板
	DK7	299-39-34	34.99	金属板

面積一覧表

地番	面積
(D)2272-21	90.6408980 m ²
(C)2272-20	10.8471090 m ²
(B)2272-19	224.3873230 m ²
(A)2272-1	482.7969660 m ²
合計	808.6722960 m ²

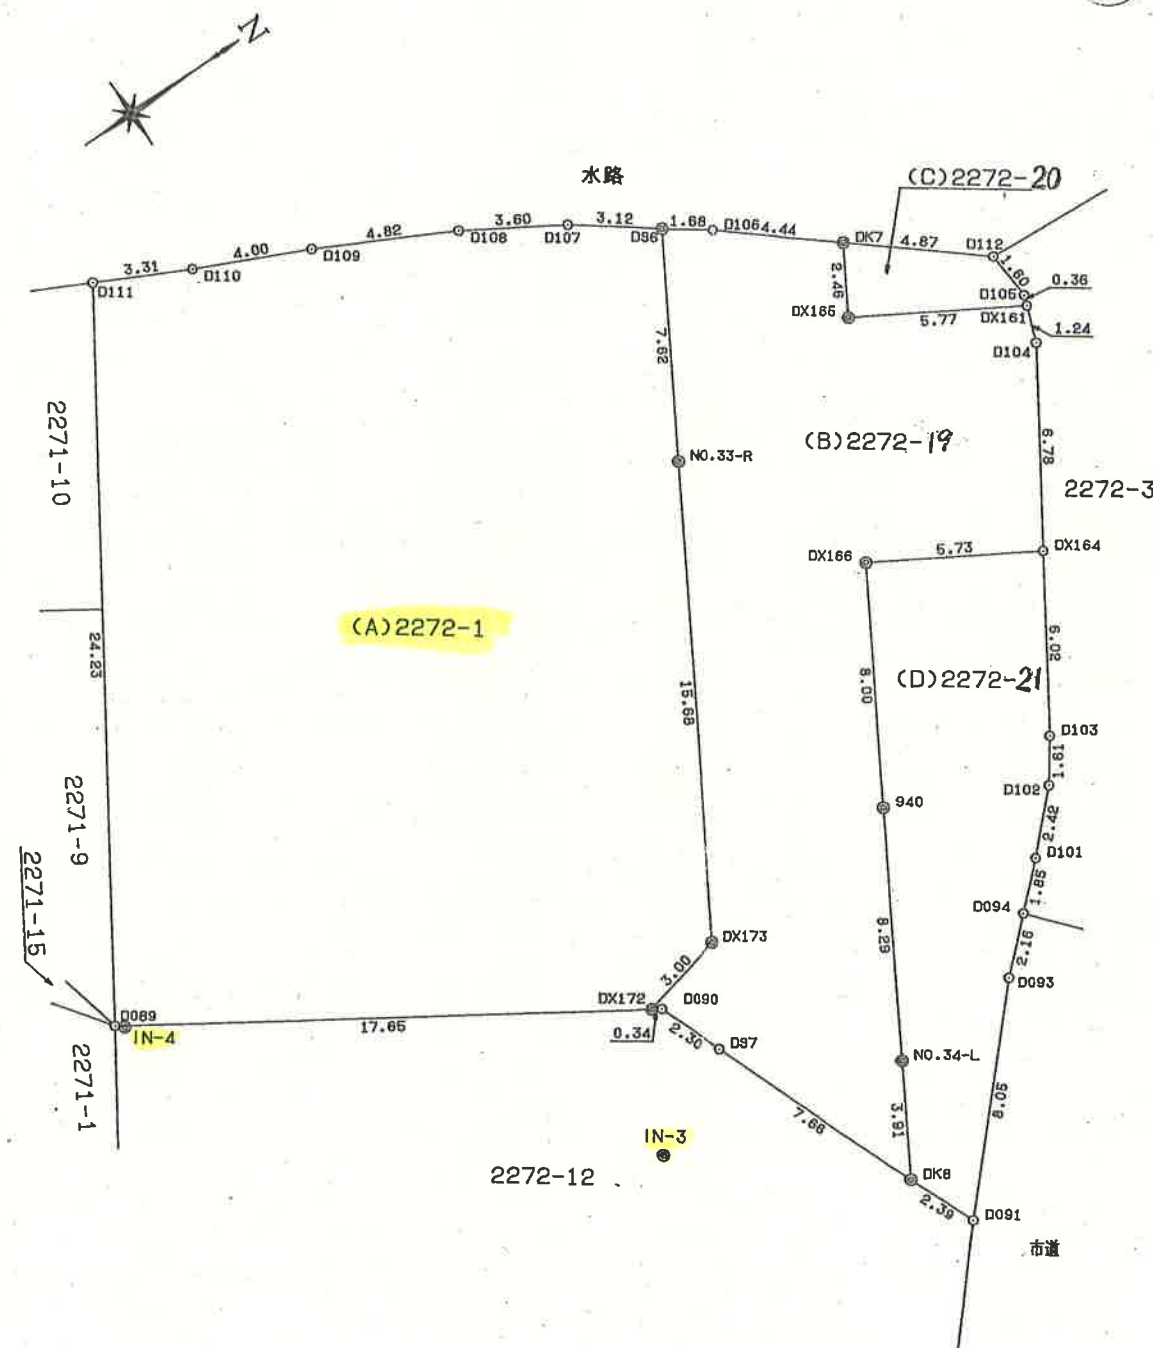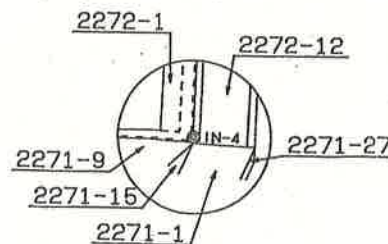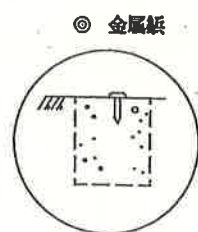

作製者

大分県大分駅周辺総合整備事務所 副主幹 山本真哉
大分市大字海原700番地
土地家屋調査士 (株)テクノコンサルタント 伊東博光 (平成14年9月30日作製)

申請人

大分県知事平松守彦

縮尺

1/250

(大分県土地家屋調査士会用紙)

登記年月日：平成14年10月25日



前 237380 後・新

座標求積表


地番	(B)2272-19			
点名	X	Y	$X_{n+1}-X_n$	$Y_n(X_{n+1}-X_n)$
DX161	5820.984	6331.738	-4.555	-28841.066590
DX165	5815.999	6328.834	-3.746	-23707.812164
OK7	5817.238	6326.710	-2.183	-13811.207930
D106	5813.816	6323.886	-4.781	-30234.498966
DS6	5812.457	6322.904	-5.199	-32872.777896
NO.33-R	5808.617	6329.491	-11.739	-74301.894849
DX173	5800.718	6343.039	-10.813	-68587.280707
DX172	5797.804	6343.751	-2.623	-16639.658873
D090	5798.095	6343.935	1.145	7263.805575
DS7	5798.949	6346.073	3.697	23461.431881
DK8	5801.792	6353.190	4.814	30584.256660
NO.34-L	5803.763	6349.812	6.148	39038.644176
940	5807.940	6342.650	8.206	52047.785900
DX166	5811.969	6335.744	8.981	56901.316864
DX164	5816.921	6338.630	8.585	54417.138550
D104	5820.554	6332.905	4.063	25730.593015
倍面積				448.774646
面積				224.3873230
地積				224.38 m ²
地番	(A)2272-1			
点名	X	Y	$X_{n+1}-X_n$	$Y_n(X_{n+1}-X_n)$
DS6	5812.457	6322.904	1.314	8308.295856
D107	5809.931	6321.078	-5.617	-35505.495126
D108	5806.840	6319.236	-7.384	-46661.238624
D109	5802.547	6317.052	-7.931	-50100.539412
D110	5798.909	6315.384	-6.606	-41719.426704
D111	5795.941	6313.915	-16.025	-101180.487875
D089	5782.884	6334.329	1.863	11800.854927
DX172	5797.804	6343.751	17.834	113134.455334
DX173	5800.718	6343.039	10.813	68587.280707
NO.33-R	5808.617	6329.491	11.739	74301.894849
倍面積				965.593932
面積				482.7969660
地積				482.79 m ²

平成14年10月25日登記

前 237380 後・新

地番 2272-19, 2272-21

土地の所在 大分市大道町一丁目

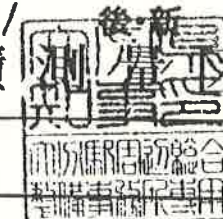

2/2

座標求積表

地番	(D)2272-21			
点名	X	Y	$X_{n+1}-X_n$	$Y_n(X_{n+1}-X_n)$
DX166	5811.969	6335.744	-8.981	-56901.316864
940	5807.940	6342.650	-8.206	-52047.785900
NO.34-L	5803.763	6349.812	-6.148	-39038.644176
DK8	5801.792	6353.190	-1.084	-6886.857960
D091	5802.679	6355.410	6.338	40280.588580
D093	5808.130	6349.483	7.029	44630.516007
D094	5809.708	6348.009	2.928	18586.970352
D101	5811.058	6346.742	3.052	19370.256584
D102	5812.760	6345.028	2.636	16725.493808
D103	5813.694	6343.715	4.161	26396.198115
DX164	5816.921	6338.630	-1.725	-10934.136750
倍面積				181.281796
面積				90.6408980
地積				90.64 m ²
地番	(C)2272-20			
点名	X	Y	$X_{n+1}-X_n$	$Y_n(X_{n+1}-X_n)$
DK7	5817.238	6326.710	-4.997	-31614.569870
DX165	5815.999	6328.834	3.746	23707.812164
DX161	5820.984	6331.738	5.108	32342.517704
D105	5821.107	6331.404	0.012	75.976848
D112	5820.996	6329.812	-3.869	-24490.042628
倍面積				21.694218
面積				10.8471090
地積				10.84 m ²

作製者

大分県大分駅周辺総合整備事務所 副主幹 山本真哉
大分市大字海原700番地
土地家屋調査士 (株)テクノコンサルタンツ 伊東博光 (平成14年9月30日作製)

申請人

大分県知事平松守彦



縮尺

1/

(大分県土地家屋調査士会用紙)