



大分県生活排水処理施設整備構想2015

平成二十八年三月作成

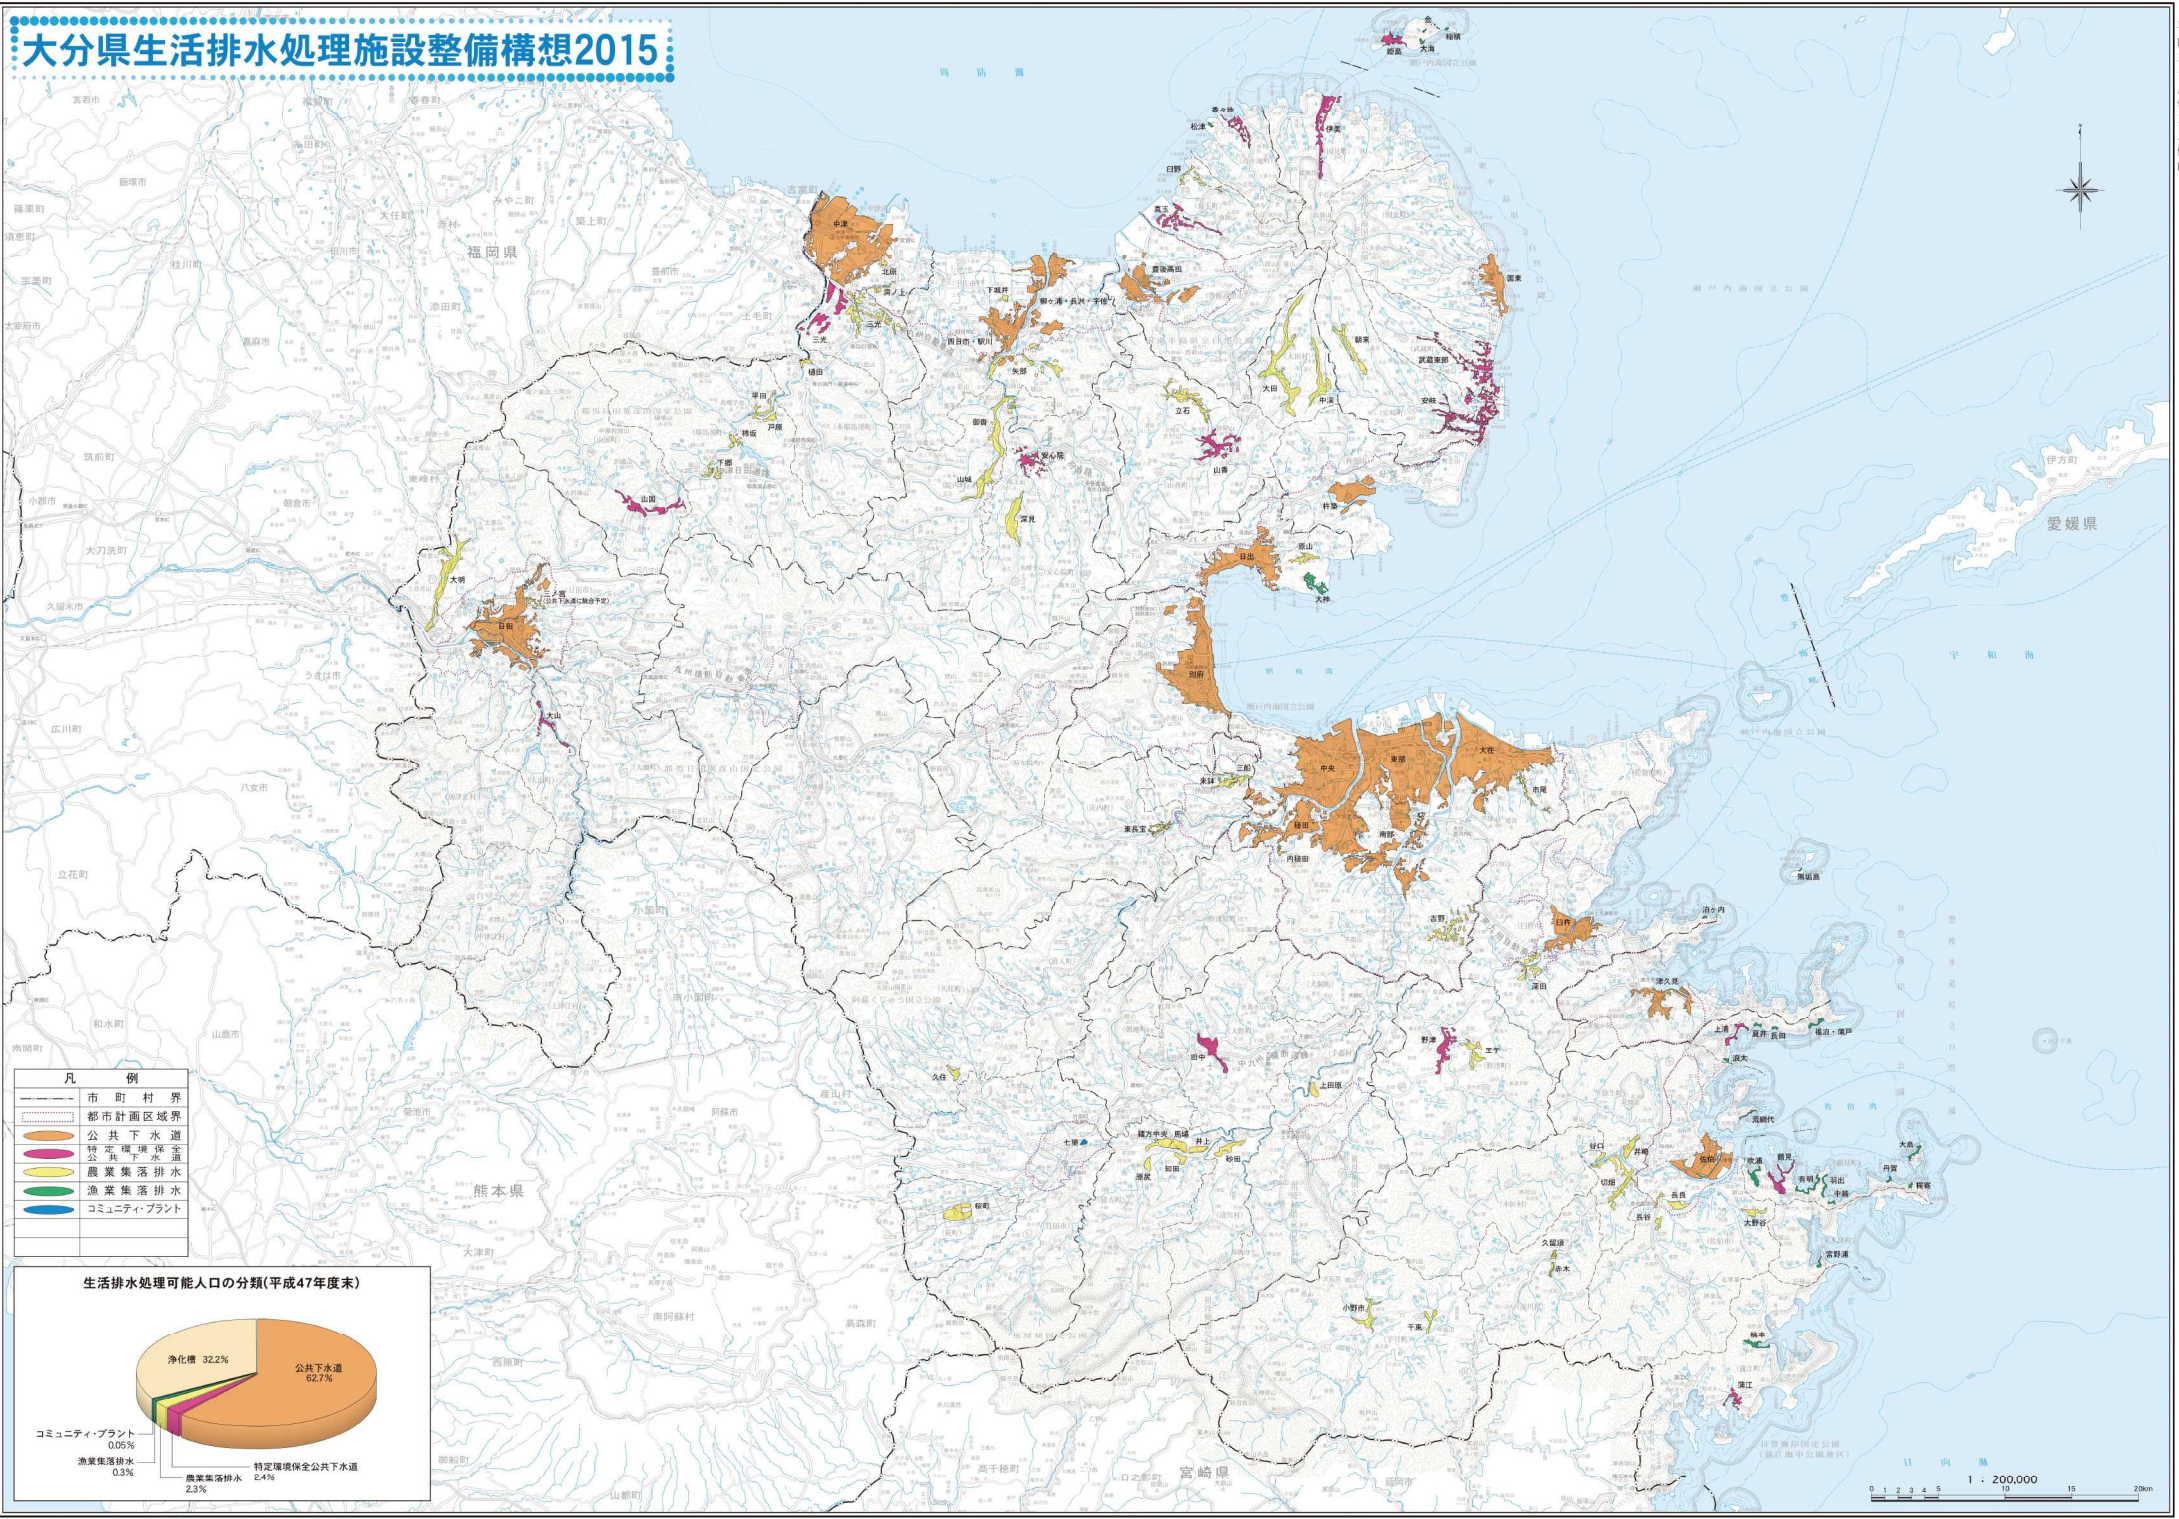

凡 例	
	市 町 村 界
	都市計画区域界
	公共下水道
	特定環境保全公共下水道
	農業集落排水
	漁業集落排水
	コミュニティプラント

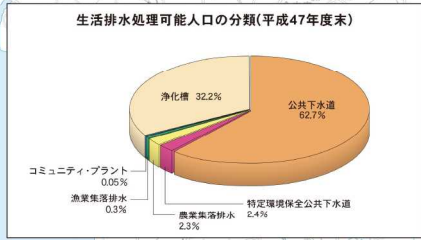

1 : 200,000
0 1 2 3 4 5 10 15 20km

大分県土木建築部公園・生活排水課