

# 大分流通業務団地宅地平面図

【入居企業状況 R6.3.25現在】




分譲済み

未分譲

距離 L=100.0m

手続 契約手続中

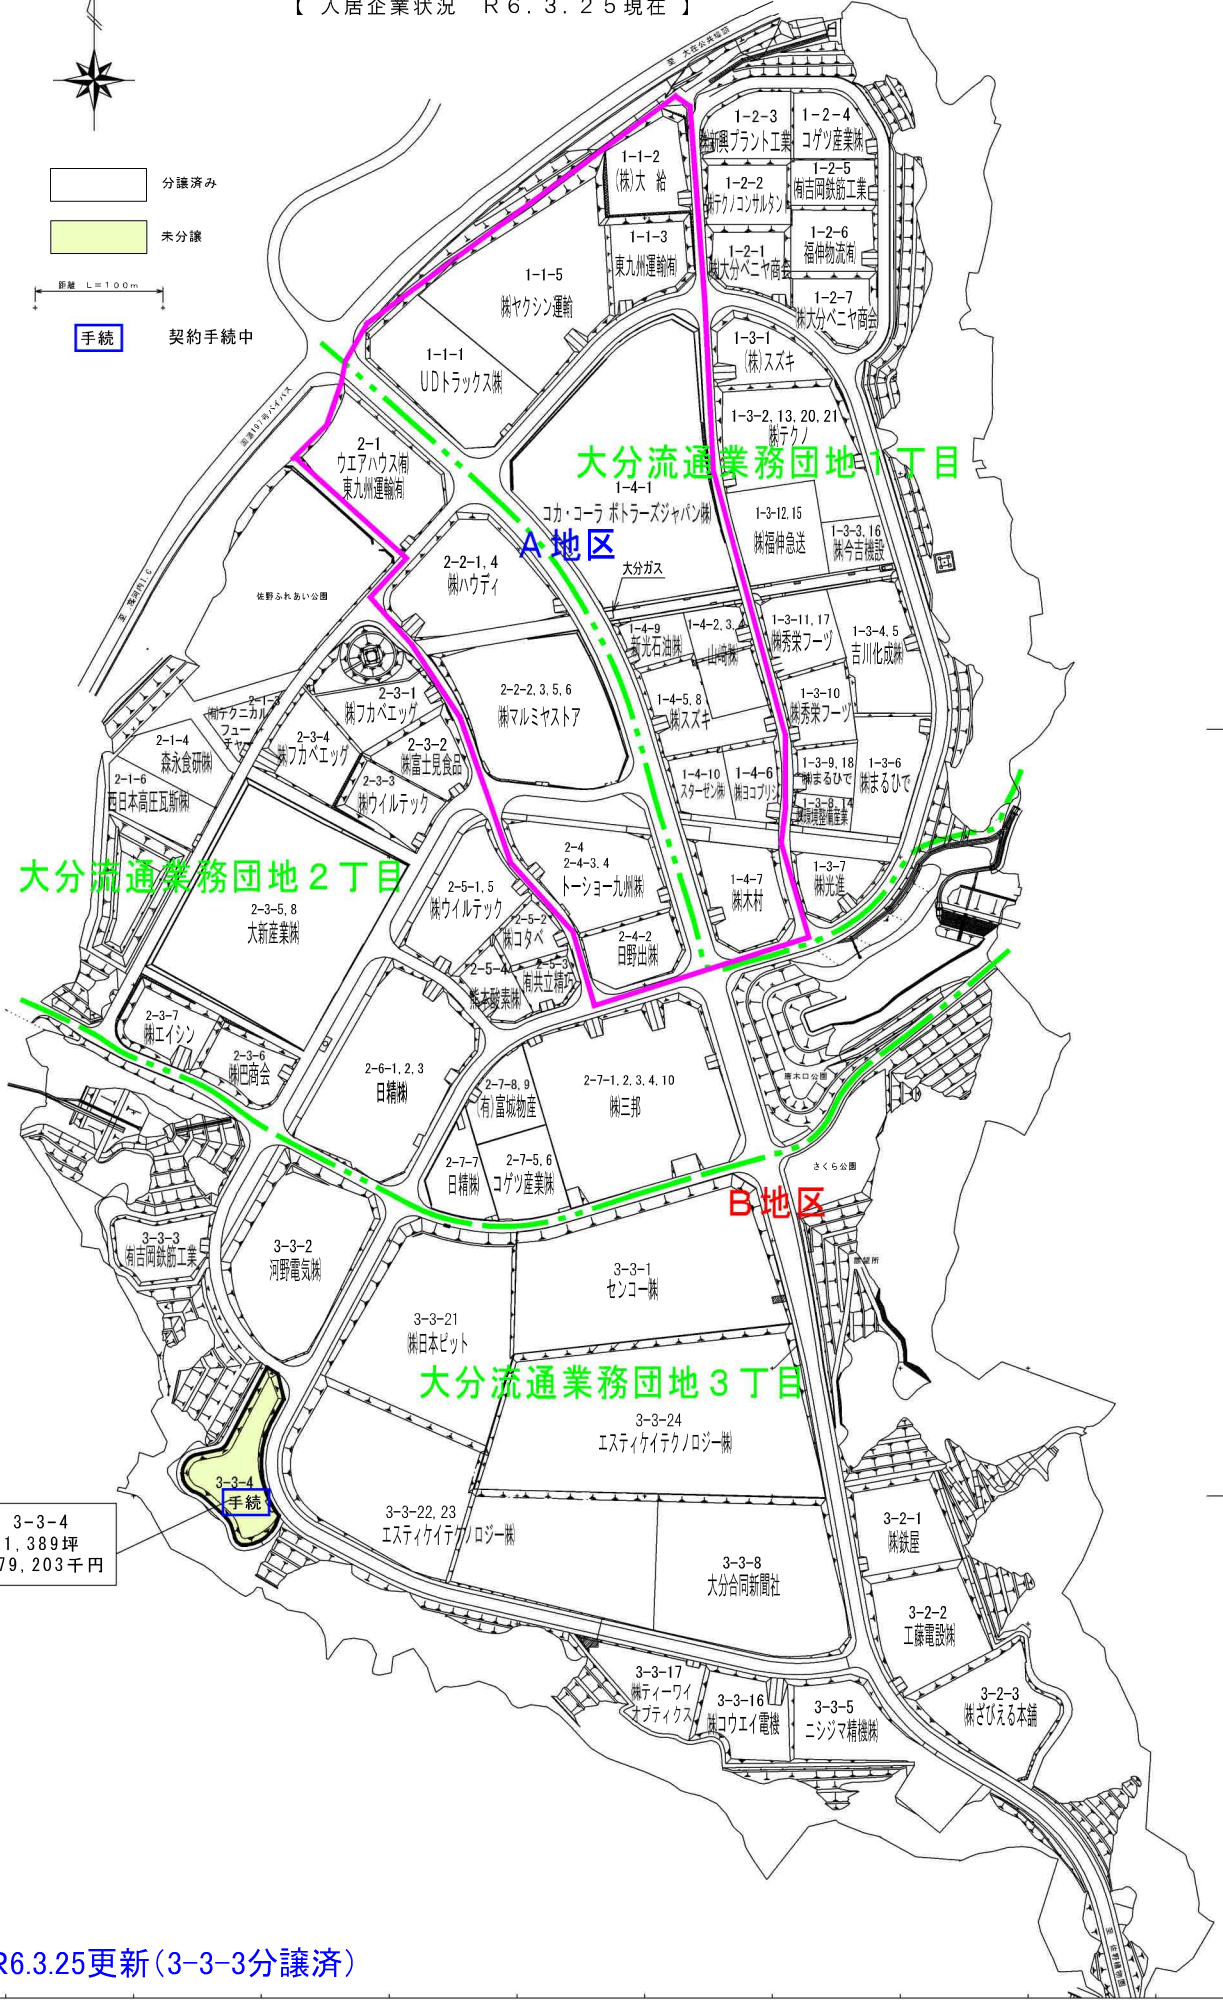

大分流通業務団地2丁目

大分流通業務団地1丁目

大分流通業務団地3丁目

3-3-4  
1,389坪  
179,203千円

R6.3.25更新(3-3-3分譲済)