

物件番号 1

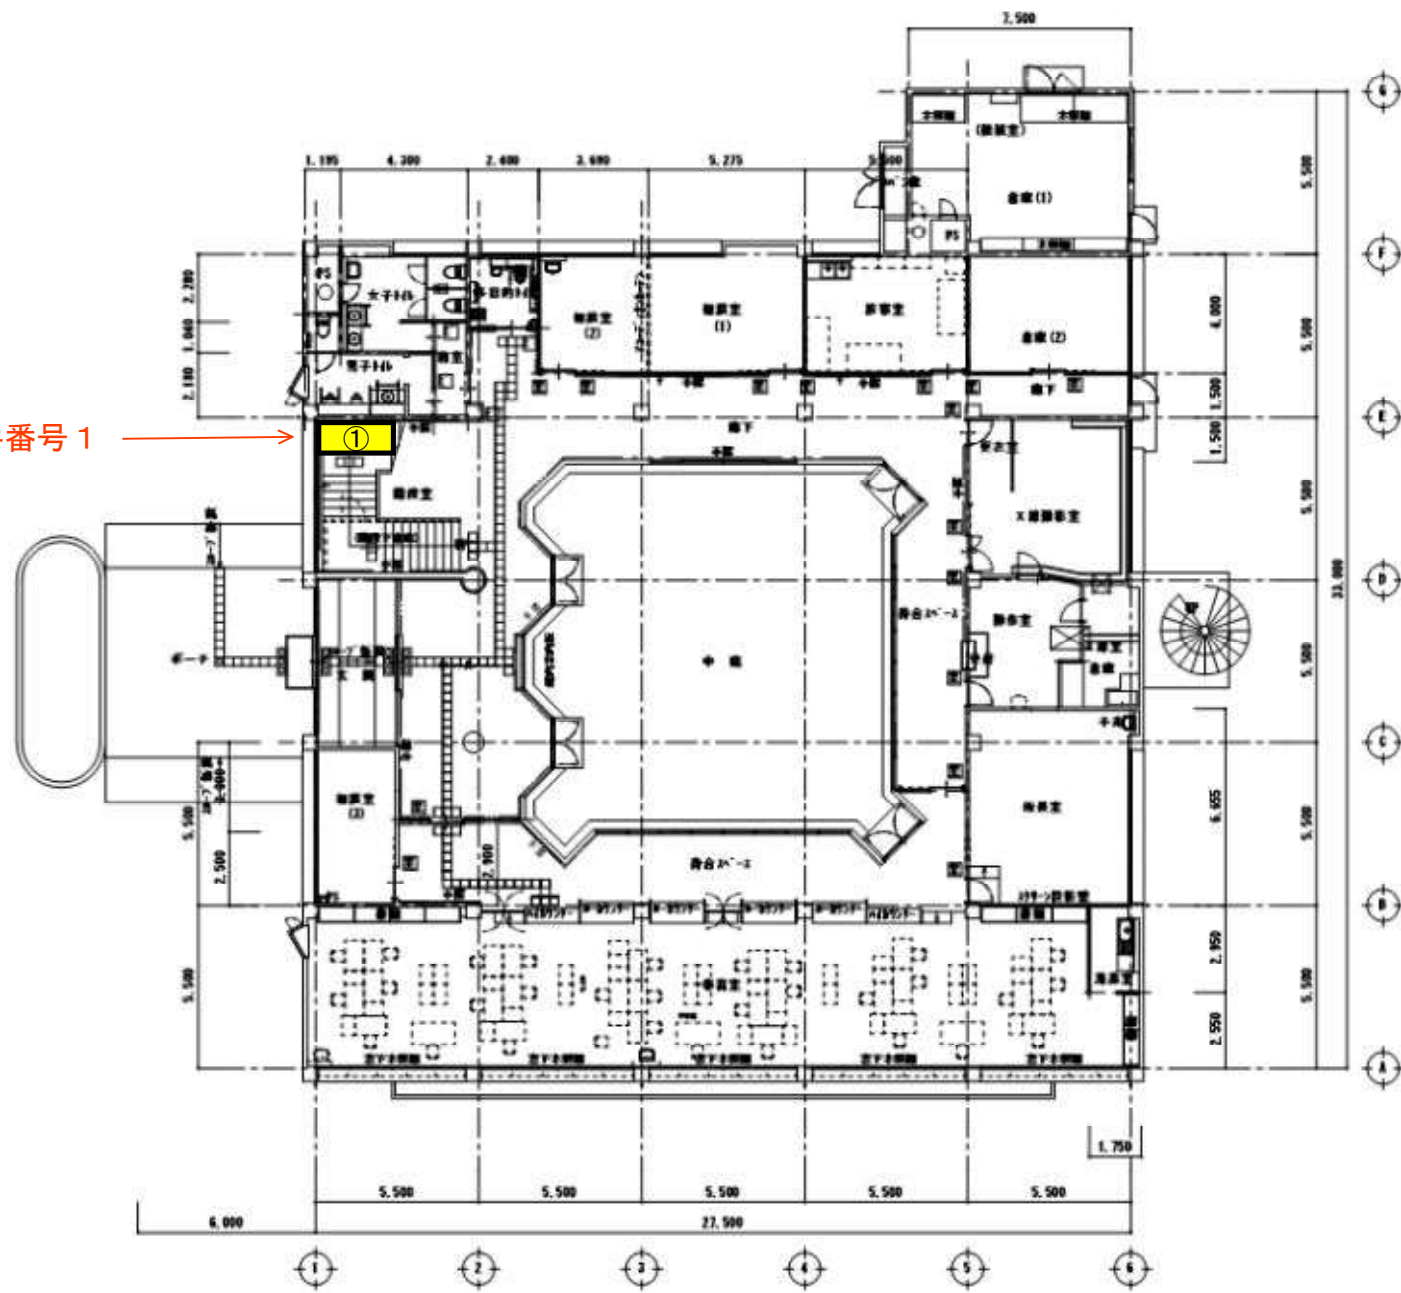


図 1 1階平面図 S=1/150

図：壁等
□：階段
↑：階平面