


校舎配置図

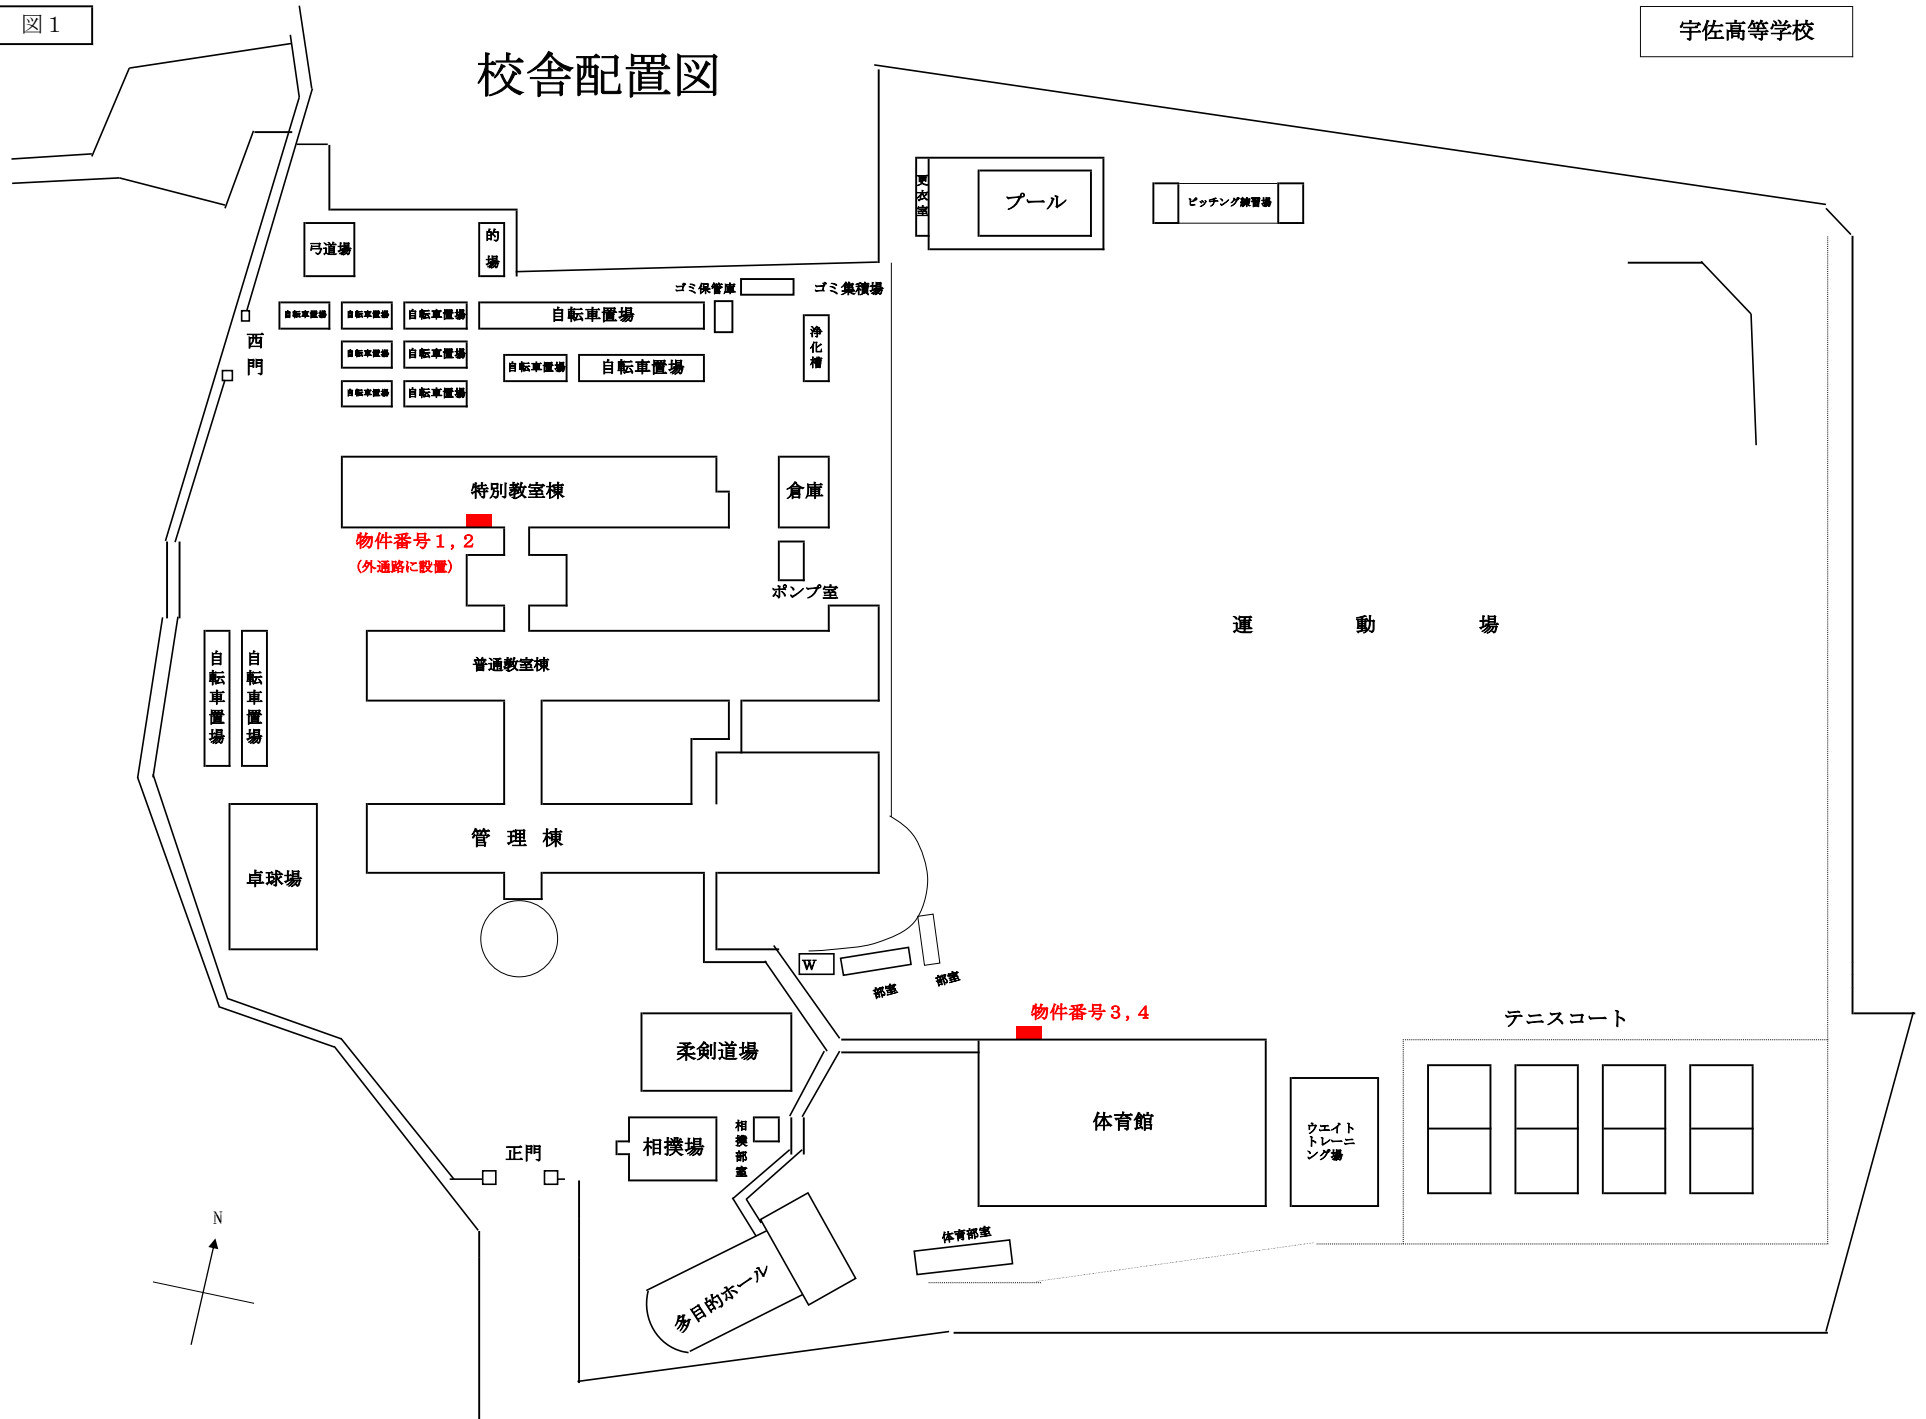

物件番号 1, 2
(外通路に設置)

物件番号 3, 4