


新規アスレチック設置場所(現遊びゾーン)
設置面積 約2,300㎡

敷地図

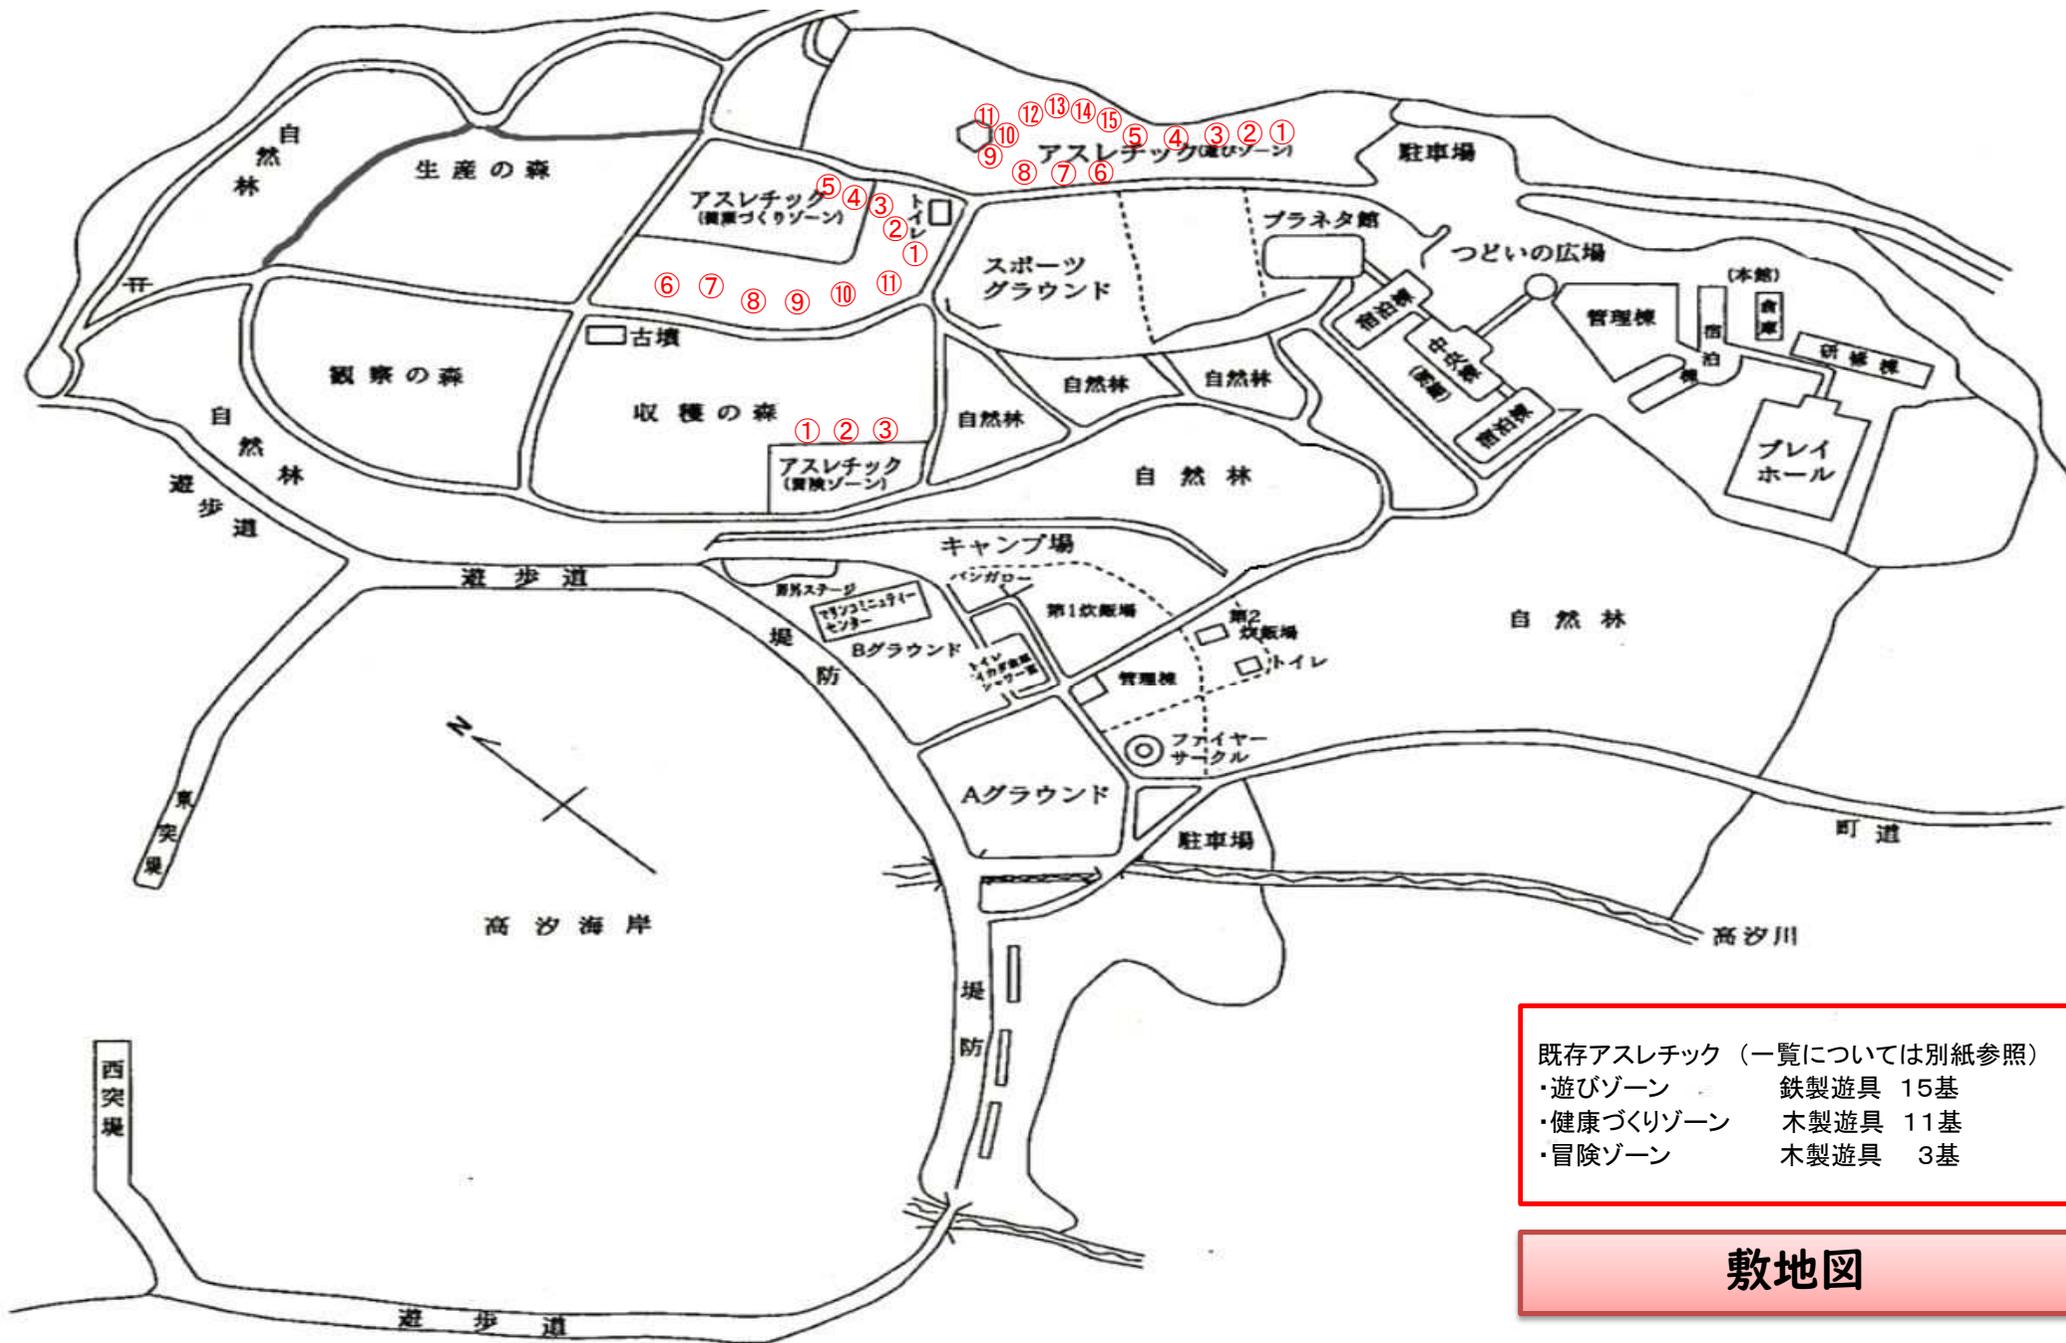

既存アスレチック (一覧については別紙参照)

・遊びゾーン	鉄製遊具	15基
・健康づくりゾーン	木製遊具	11基
・冒険ゾーン	木製遊具	3基

敷地図