

 : 界壁 (令114条による防火界壁) 準耐火構造  
 教室-教室間、教室-廊下間  
 (1階床天から2階床裏まで)  
 石膏ボードt=12.5+9.5 両面張り  
 【H12建告第1358号第一-1-ハ-(1)-(iii)】LGS下地

**防火区画の配電管 貫通部**  
 ・貫通する部分からそれぞれ両端1mを不燃材 (鋼管) で作る。  
 (令129条の2の4第1項七号イ)  
 ・配管と防火区画のすき間を不燃材で埋める。  
 (令112条第20項)  
 又は大臣認定工法とする。


| 凡 例 |               |
|-----|---------------|
| ▲   | 壁ブレース位置を示す。   |
| ⊕   | 給気ガラリ取付位置を示す。 |
| ⊗   | 壁付換気扇取付位置を示す。 |

※建具記号は建具種別を示すのみの表示である。

| 内部鉄骨階段       |       |
|--------------|-------|
| 有効巾          | 1400  |
| 蹴上げ          | 139.1 |
| 踏面           | 260   |
| 階段手摺り FL+800 |       |

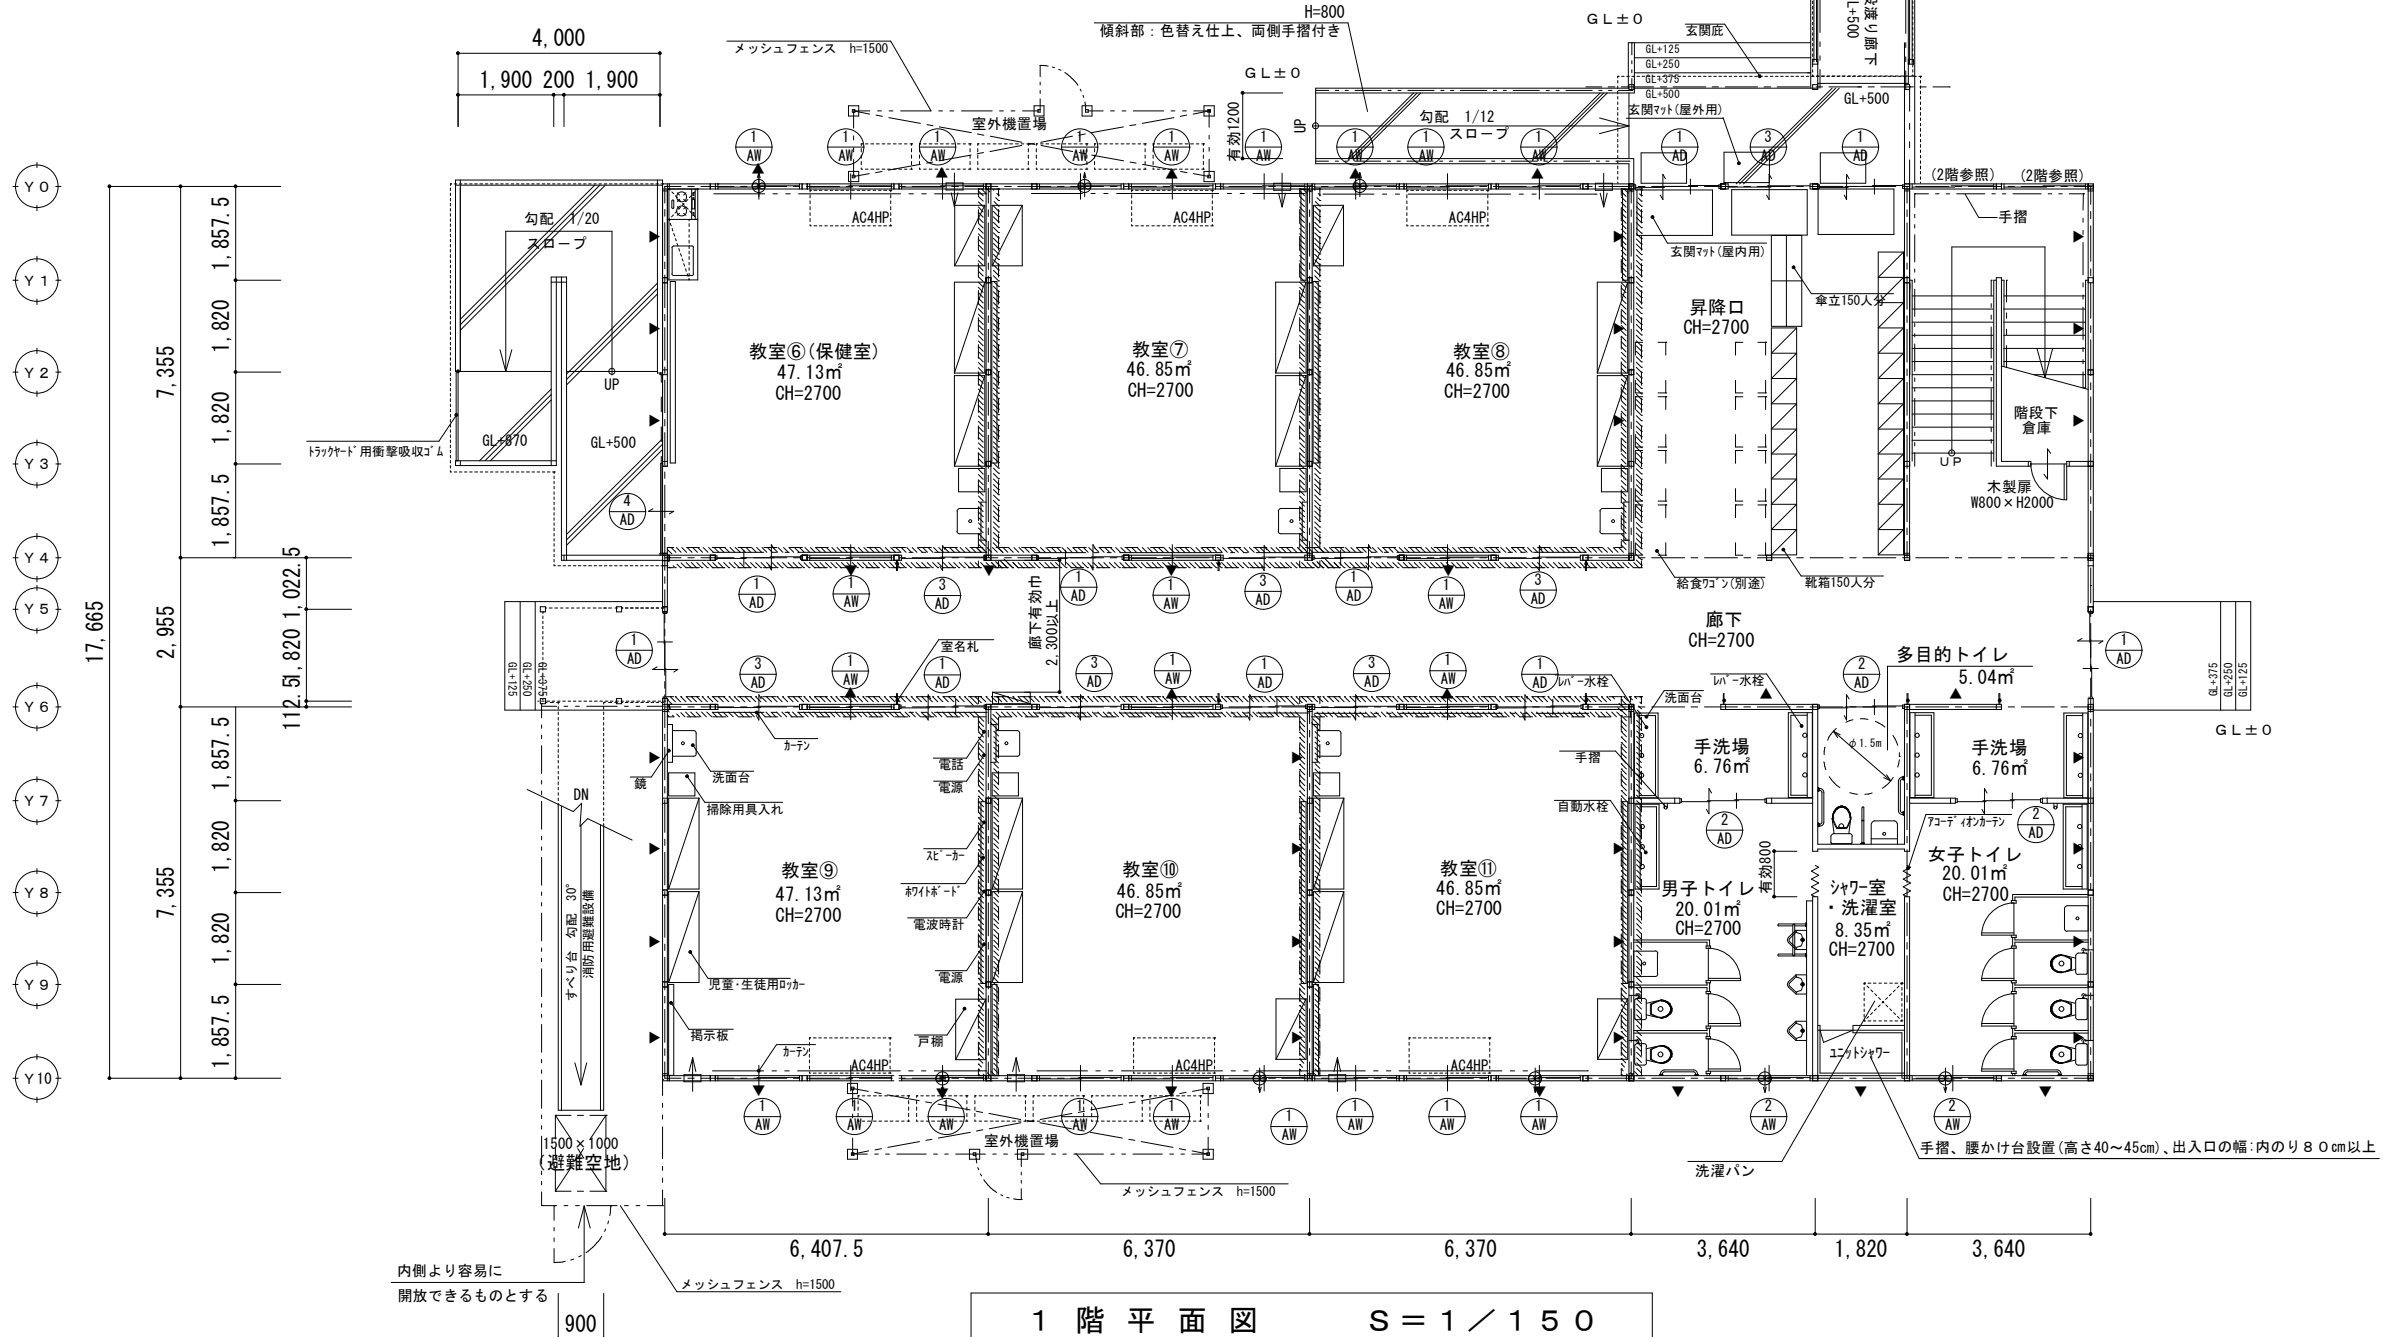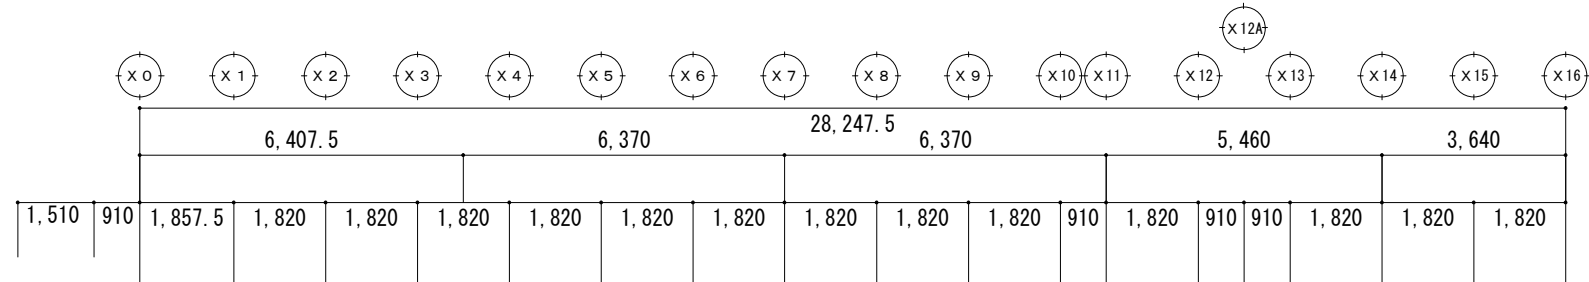

1階平面図 S=1/150

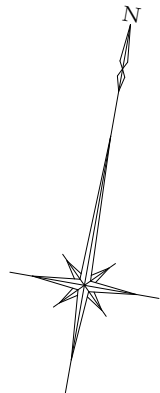

|    |     |  |    |     |       |     |                  |       |
|----|-----|--|----|-----|-------|-----|------------------|-------|
| A3 | 作成日 |  | 記事 | 御承認 | 整理No. | 工事名 | 佐伯支援学校仮設校舎賃貸借等業務 | 図面No. |
|    | 訂正  |  |    |     |       |     | 1階平面図 (2期)       |       |