

令和	年度	号	工事
平面図	S	1	500
駅前高市線			
豊後大野市三重町市場			
所長	製図		
課長	写図		
主幹課			
大分県			

全 業の内第 号


- 使用の部分
- 収用の部分
- 都市計画決定区域




3・5・12号 駅前高市線 事業認可区間 L=約380m W=12~15m 2車線
 事業施行期間 自 令和3年3月22日 ~ 至 令和11年3月31日

終点
 大分県豊後大野市三重町
 市場字高市168番5

起点
 大分県豊後大野市三重町
 赤嶺字西方下2916番

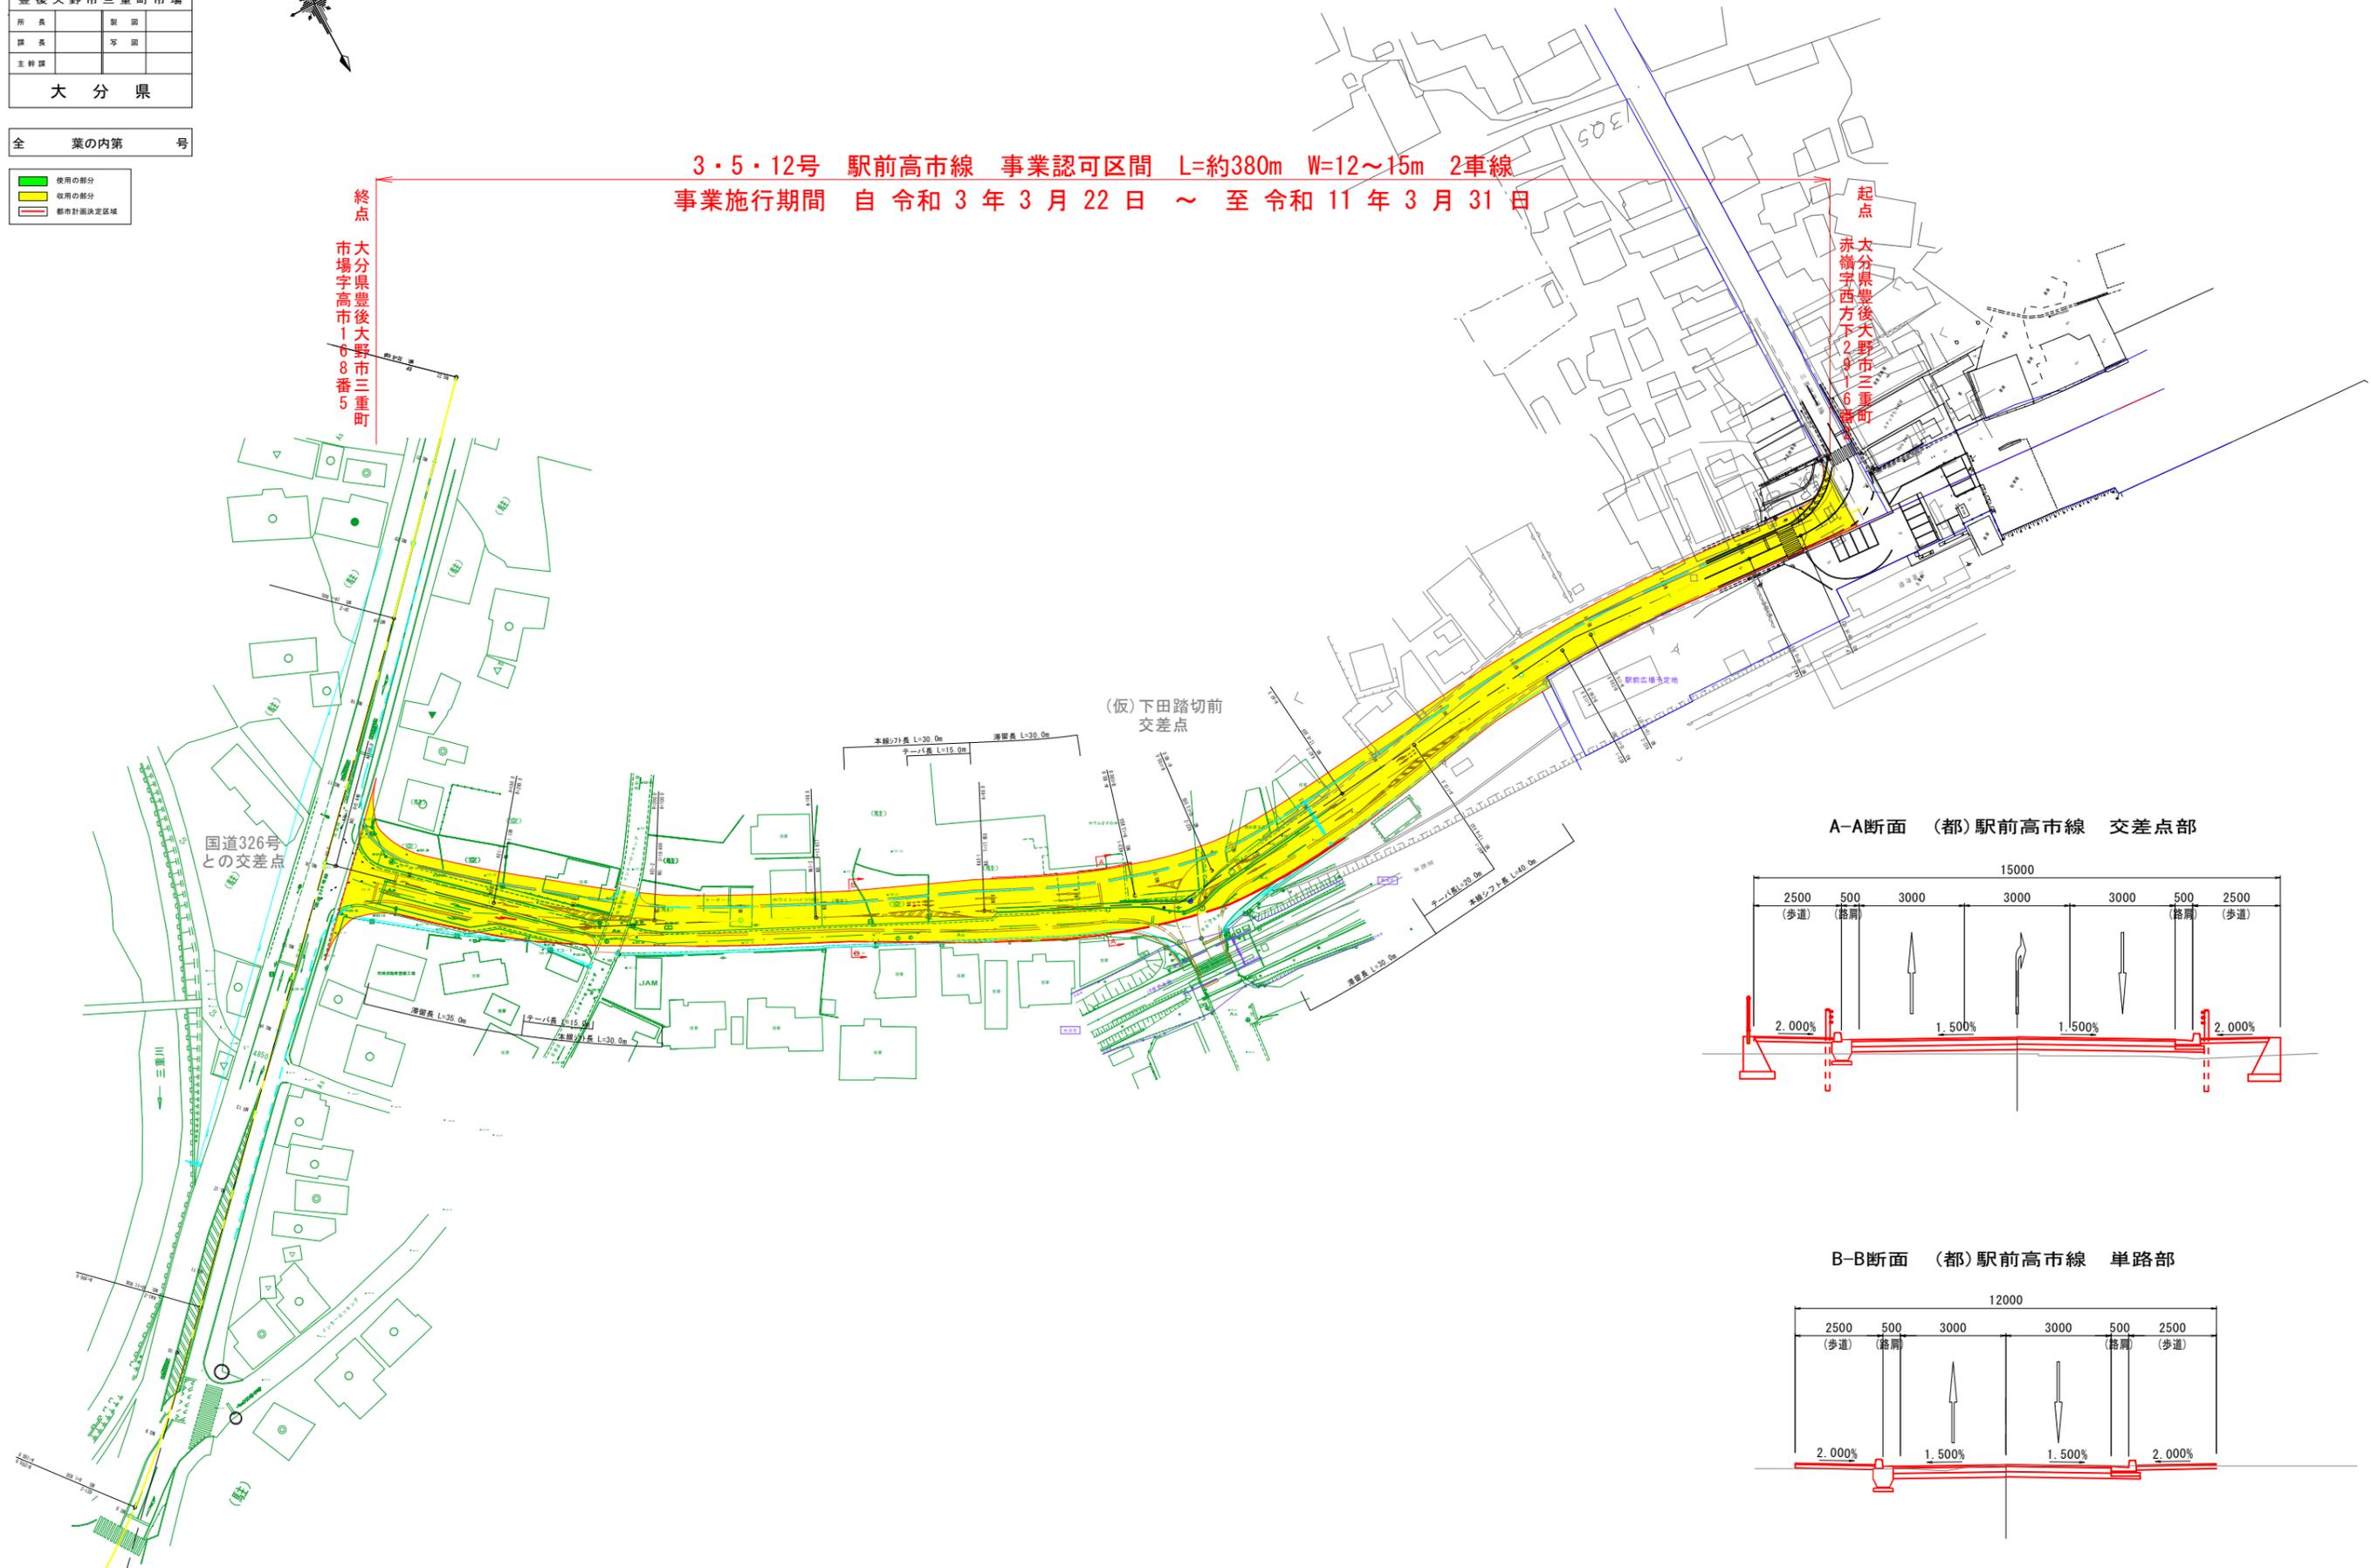

A-A断面 (都) 駅前高市線 交差点部

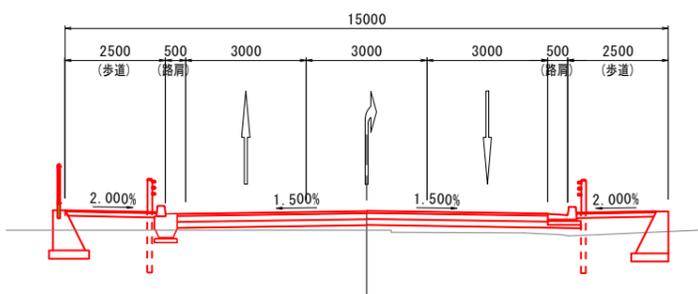

B-B断面 (都) 駅前高市線 単路部

