


登記年月日：平成18年10月25日

133857

平成 18 年 10 月 25 日 登記

地 番	1093-2、1093-5 1093-6、1093-7
-----	--------------------------------

1/3 土地 地積

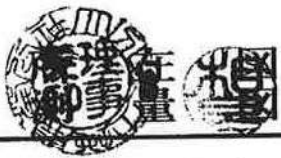


土地の所在	大 分 市 大 字 丹 生 字 岡 辻
-------	---------------------

1093-2 後、新 1093-2
平成 18 年 10 月 25 日 登記

1/3

IN-11

全 図

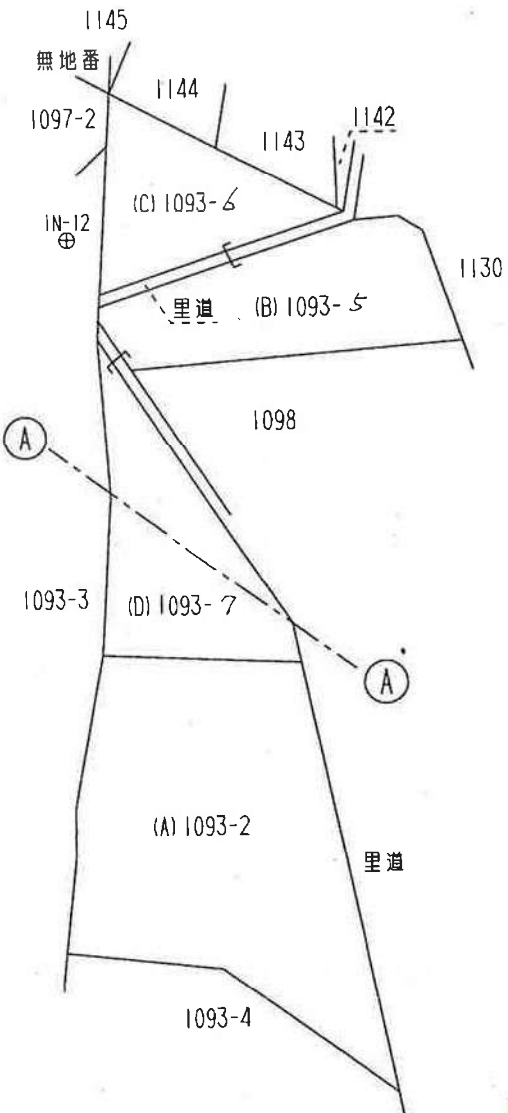

標 識	種 類
⊕	金 属 鉄

作成者	大分県土地開発公社主 任 相 良 和	1/
(平成 18 年 8 月 18 日作成)		

申請人	大分県土地開発公社 理事 矢 野 孝	1/ 1000
-----	--------------------	---------

登記年月日：平成18年10月25日

133858





平成 18年10月25日 登記

地番 1093-2、1093-6、1093-7

土地 地積 図

土地の所在 大分市大字丹生字岡辻

平成 18.11.28 1093-6、1093-7 17 1093-5 15 15 坪
平成 12.5.10 1093-5 地積改正

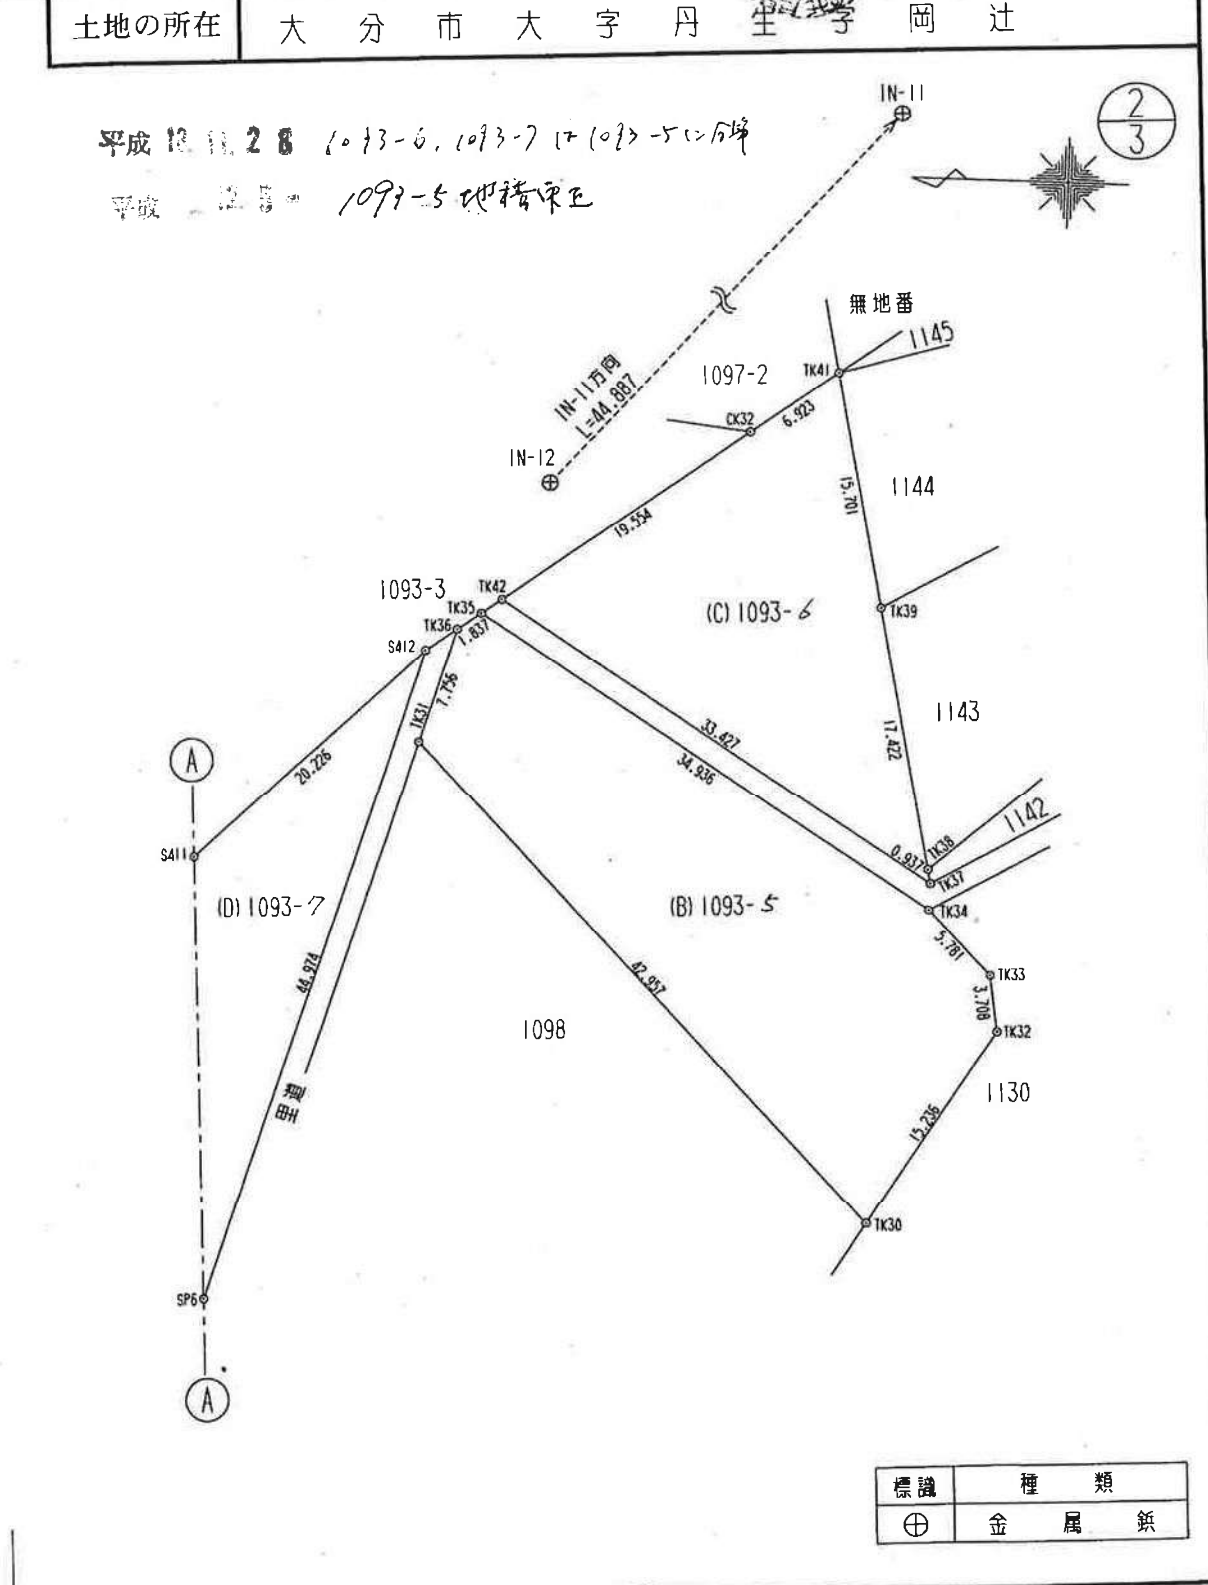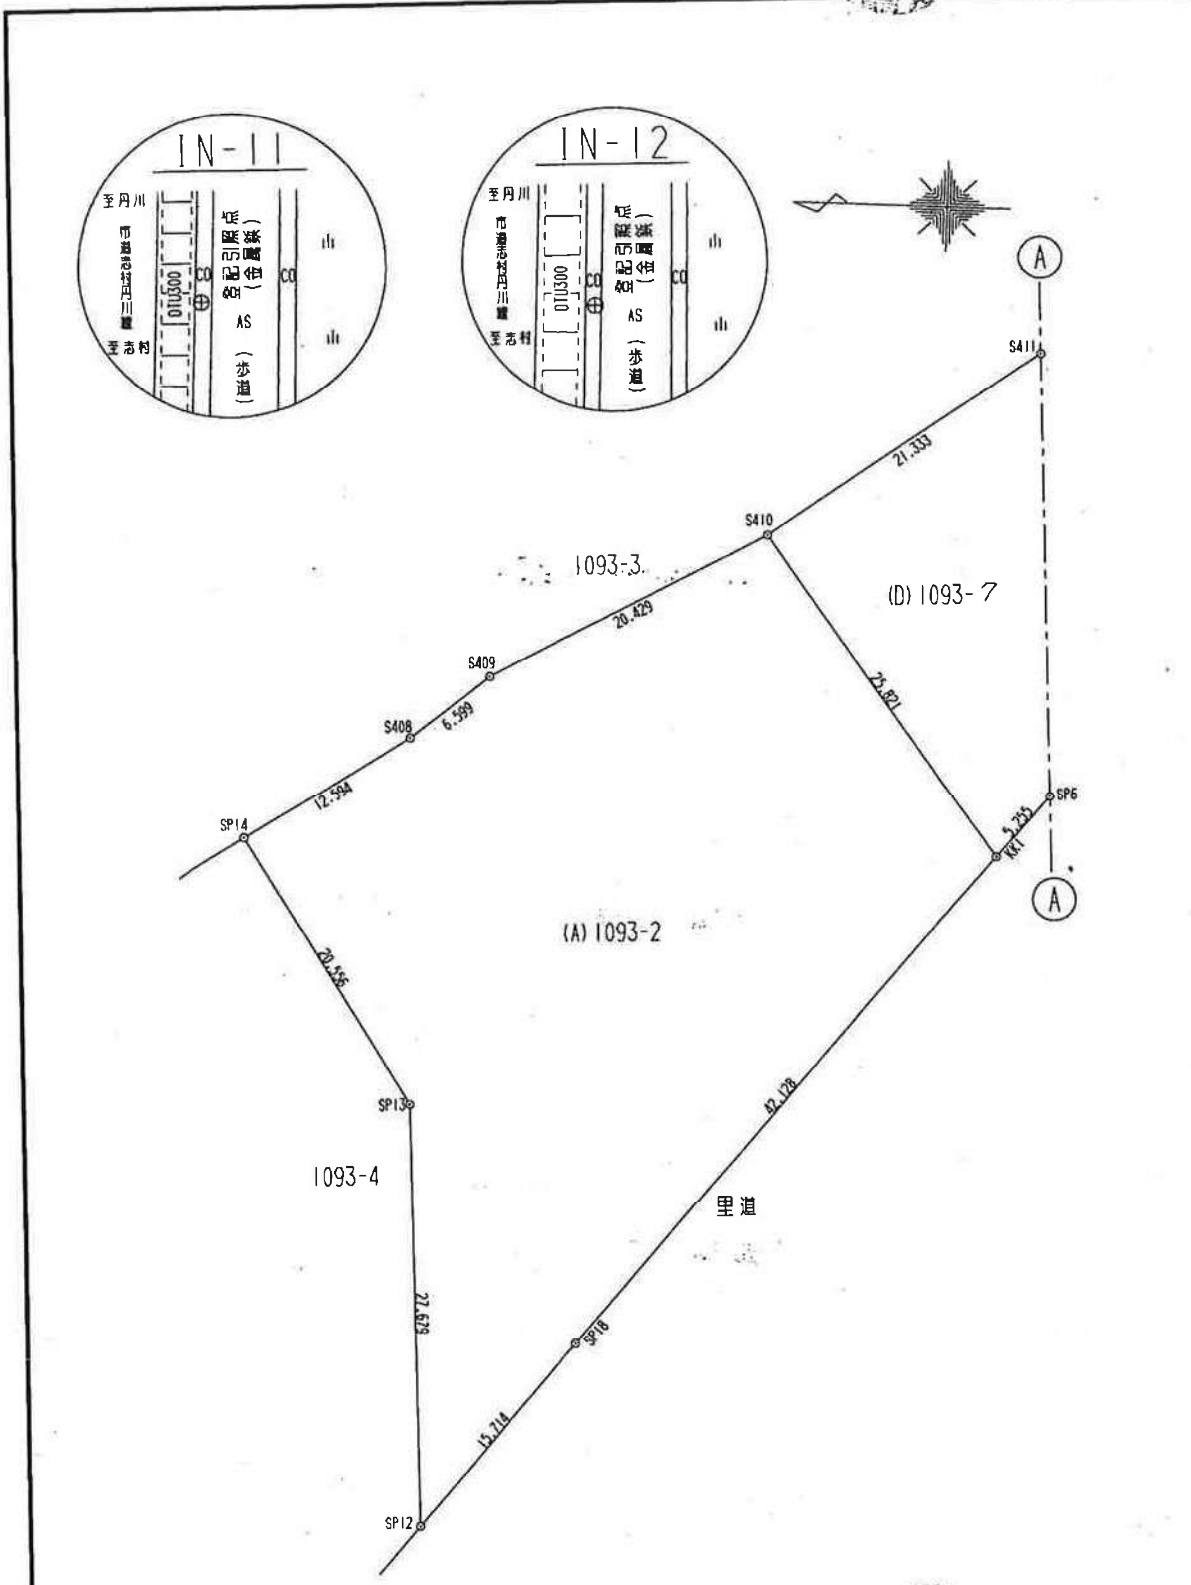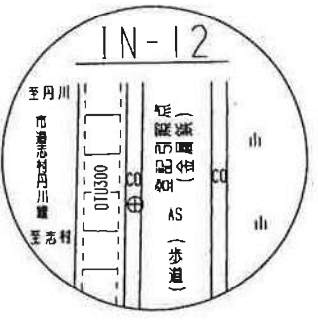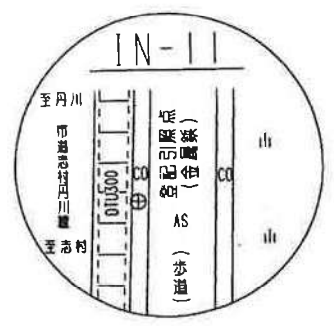

作成者 大分県土地開発公社主任 相良和 (平成18年8月18日作成)

申請人 大分県土地開発公社 代表者 理事 矢野孝 縮尺 1/500

登記年月日：平成18年10月25日

133859

平成 18 年 10 月 25 日 登記

地 番

1093-2, +093-5
1093-6, 1093-7

土地積測

図

土地の所在

大 分 市 大 字 丹 生 字 岡 辻

引 照 点 表					
引照点	X 座 標		Y 座 標		標 識
IN-11	25139.607		65898.675		金属鉄
IN-12	25169.245		65864.963		金属鉄
界点	器械点	後视点	夾 角	距 離	
	IN-12	IN-11	0-00-00	44.887	金属鉄
S410			184-50-44	54.726	
KK1			160-53-52	63.179	
SP14			189-44-16	93.788	
SP12			168-41-52	119.797	
S412			172-47-48	13.661	
TK31			163-13-52	18.984	
TK30			114-01-01	52.882	
TK35			164-09-21	9.698	
TK34			95-36-54	37.297	
TK42			158-51-48	8.310	
TK37			93-41-03	36.053	
TK38			92-51-06	35.272	
TK39			67-47-35	22.989	
TK41			25-42-49	20.090	
CK32			32-29-09	13.445	
界点	器械点	後视点	夾 角	距 離	
	IN-11	IN-12	0-00-00	44.887	金属鉄
S410			2-39-44	99.525	
KK1			348-49-03	106.611	
SP14			6-35-22	138.237	
SP12			351-46-18	164.050	
S412			358-19-16	58.466	
TK31			355-02-11	63.301	
TK30			323-58-11	82.120	
TK35			357-12-15	54.281	
TK34			322-35-37	61.102	
TK42			356-44-30	52.724	
TK37			322-41-08	59.352	
TK38			322-56-11	58.451	
TK39			329-32-45	41.992	
TK41			341-58-31	28.170	
CK32			347-51-09	34.315	

本測量に使用した号点一覧表（公共基準点）

測 点 名	X 座標	Y 座標
3-NO.2	25409.847	65635.383
3-NO.7	25337.264	65748.138

座 標 求 積 表

世界測地系

3
3

地 番	(A) 1093-2			
測 点	Xn	Yn	(Xn+1 - Xn-1) Yn	距 離
KK1	25193.134	65806.475	-701694.442925	25.821
S410	25208.721	65827.061	2201388.573962	20.429
S409	25226.576	65817.135	1511227.236735	6.599
S408	25231.682	65812.955	1027669.292325	12.594
SP14	25242.191	65806.014	-53895.125466	20.556
SP13	25230.863	65788.861	-856307.814776	27.679
SP12	25229.175	65761.234	-754873.205086	15.714
SP18	25219.384	65773.525	-2370543.614525	42.128
		倍 面 積	2970.900244	
		面 積	1485.4501220	
		地 積	1485	m ²

地 番	(B) 1093-5	平成 18.12.5 地積算出		
測 点	Xn	Yn	(Xn+1 - Xn-1) Yn	距 離
TK32	25139.207	65829.890	-488326.124020	3.708
TK33	25139.760	65833.557	300859.355490	5.781
TK34	25143.777	65837.715	2215834.136040	34.936
TK35	25173.416	65856.209	2049511.080289	1.837
TK36	25174.898	65855.123	244717.637068	7.756
TK31	25177.132	65847.696	-1825298.133120	42.957
TK30	25147.178	65816.905	-2496106.122125	15.236
		倍 面 積	1191.829622	
		面 積	595.9148110	
		地 積	595	m ²

地 番	(C) 1093-6	平成 18.11.28	1093-5 に合併	
測 点	Xn	Yn	(Xn+1 - Xn-1) Yn	距 離
TK37	25143.753	65839.468	-1854500.295156	0.937
TK38	25143.945	65840.385	248218.251450	17.422
TK39	25147.523	65857.436	447962.279672	15.701
TK41	25150.747	65872.802	580405.258422	6.923
CK32	25156.334	65868.713	1407285.053245	19.554
TK42	25172.112	65857.163	-828548.967703	33.427
		倍 面 積	821.579930	
		面 積	410.7899650	
		地 積	410	m ²

地 番	(D) 1093-7	平成 18.11.28	1093-5 に合併	
測 点	Xn	Yn	(Xn+1 - Xn-1) Yn	距 離
KK1	25193.134	65806.475	-1241175.924975	5.255
SP6	25189.860	65810.585	-1067908.362795	44.974
S412	25176.907	65853.653	107143.893431	20.226
S411	25191.487	65839.634	2094622.116076	21.333
S410	25208.721	65827.061	108417.169467	25.821
		倍 面 積	1098.891204	
		面 積	549.4456020	
		地 積	549	m ²

面積 = $\sum [Y_n (X_{n+1} - X_{n-1})] / 2$

合 計 3041.6005000m²

作成者 大分県土地開発公社 主任 相良和

(平成 18 年 8 月 18 日作成)

縮尺 1/

申請人

被代位者



大分県土地開発公社

理事 矢野孝徳

縮尺 1/

最終丈量図

S=1/500

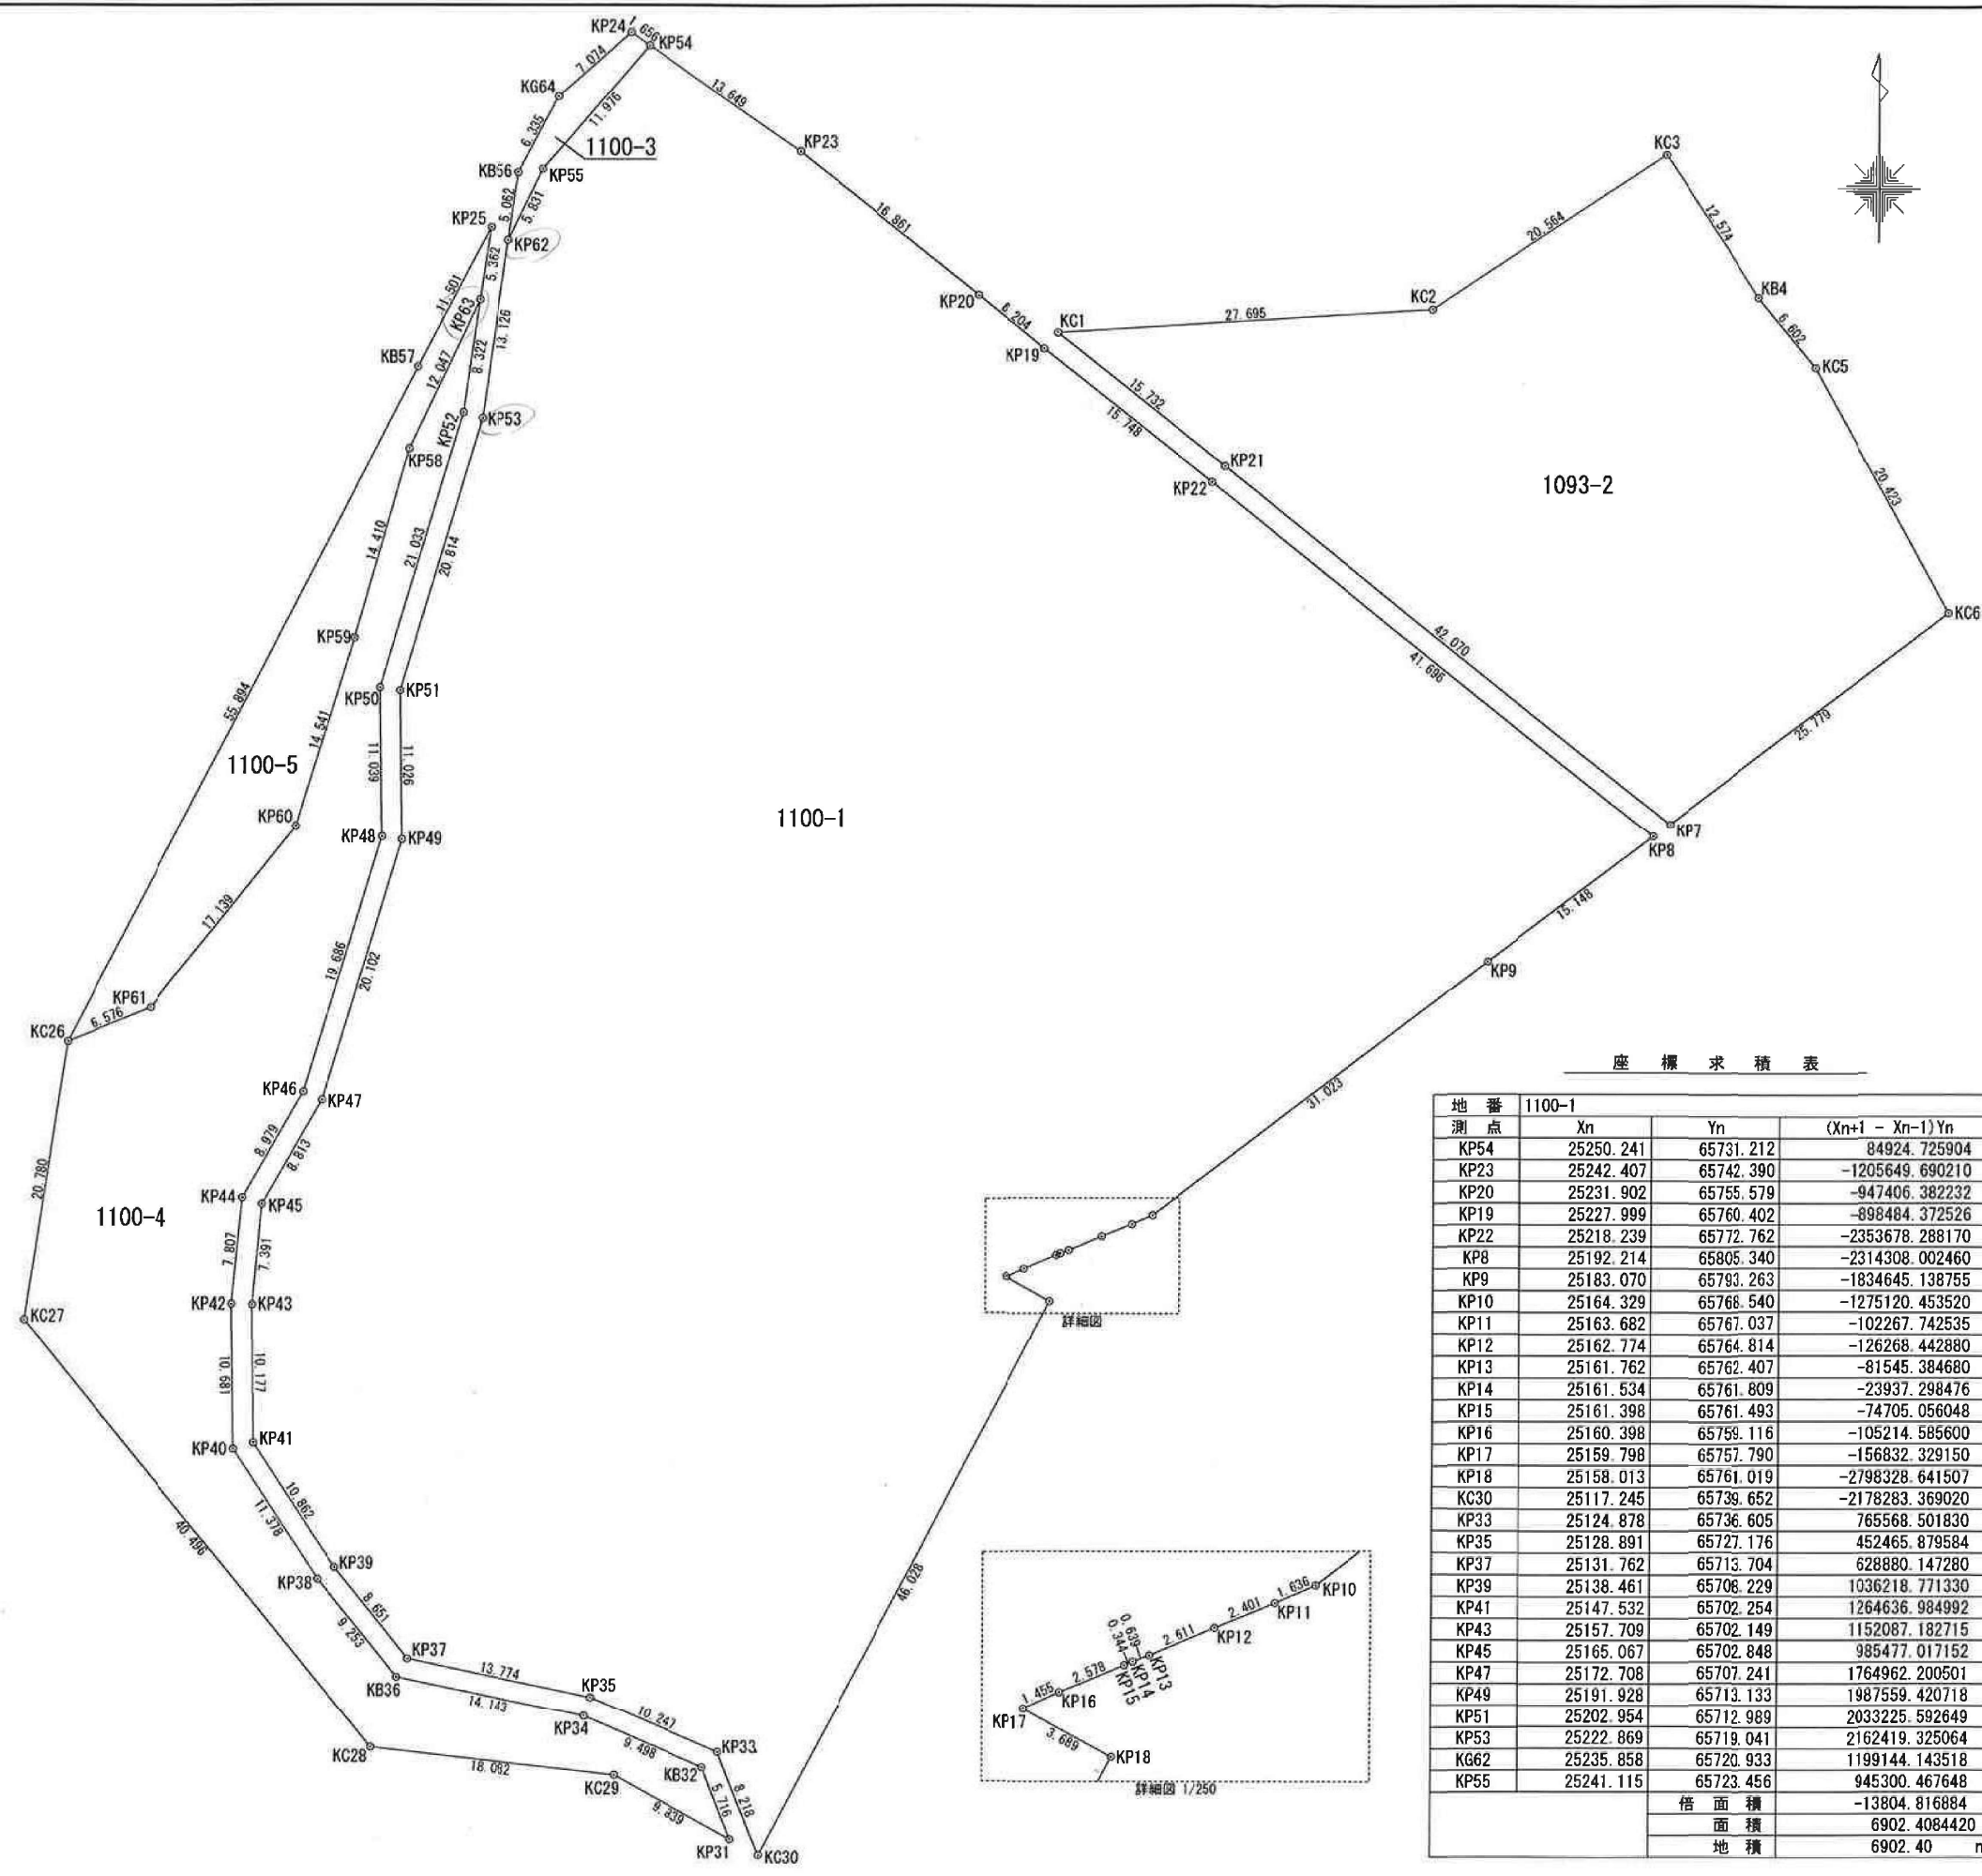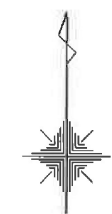

地番	1100-4		
測点	Xn	Yn	(Xn+1 - Xn-1)Yn
KG63	25231.524	65718.854	172972.023728
KP52	25223.294	65717.619	-1863160.216269
KP50	25203.173	65711.492	-2047504.379228
KP48	25192.135	65711.641	-1961952.465337
KP46	25173.316	65705.862	-1748564.399544
KP44	25165.523	65701.400	-1022445.186800
KP42	25157.754	65700.627	-1212176.568150
KP40	25147.073	65700.764	-1326498.425160
KP38	25137.564	65707.013	-1094613.129567
KB36	25130.414	65712.887	-661991.623638
KP34	25127.490	65726.725	-438791.616100
KB32	25123.738	65735.451	-595694.656962
KP31	25118.428	65737.567	-39508.277767
KC29	25123.137	65728.928	445050.571488
KC28	25125.199	65710.963	2193957.632644
KC27	25156.525	65685.299	3406242.550243
KC26	25177.056	65688.510	1511952.434670
KP61	25179.542	65694.599	1043755.788912
KP60	25192.944	65705.283	1792834.351938
KP59	25206.828	65709.606	1821338.859108
KP58	25220.662	65713.642	1622864.102832
			倍面積 -1932.628959
			面積 966.3144795
			地積 966.31 m ²

地番	1093-2		
測点	Xn	Yn	(Xn+1 - Xn-1)Yn
KC1	25229.171	65761.392	756058.723824
KC2	25230.892	65789.034	859138.995006
KC3	25242.230	65806.190	54224.300560
KB4	25231.716	65813.088	-1027868.808384
KC5	25226.612	65817.277	-1513994.822831
KC6	25208.713	65827.112	-2204352.499544
KP7	25193.125	65806.579	702945.876878
KP21	25219.395	65773.718	2370879.439028
			倍面積 -2968.795463
			面積 1484.3977315
			地積 1484.39 m ²

売却部分合計 9353.1206530

座標求積表

地番	1100-3		
測点	Xn	Yn	(Xn+1 - Xn-1)Yn
KG64	25246.491	65724.581	679000.646311
KP24	25251.199	65729.861	246486.978750
KP54	25250.241	65731.212	-662833.541808
KP55	25241.115	65723.456	-945300.467648
KG62	25235.858	65720.933	-16233.070451
KB56	25240.868	65721.663	698818.442679
			倍面積 -61.012167
			面積 30.5060835
			地積 30.50 m ²


地番	1100-5		
測点	Xn	Yn	(Xn+1 - Xn-1)Yn
KP25	25236.827	65719.650	319988.975850
KG63	25231.524	65718.854	-1062345.274910
KP58	25220.662	65713.642	-1622864.102832
KP59	25206.828	65709.606	-1821338.859108
KP60	25192.944	65705.283	-1792834.351938
KP61	25179.542	65694.599	-1043755.788912
KC26	25177.056	65688.510	3094782.771630
KB57	25226.655	65714.281	3927808.289651
			倍面積 -558.340569
			面積 279.1702845
			地積 279.17 m ²

越境部分合計 309.6763680

地番	1100-1		
測点	Xn	Yn	(Xn+1 - Xn-1)Yn
KP54	25250.241	65731.212	84924.725904
KP23	25242.407	65742.390	-1205649.690210
KP20	25231.902	65755.579	-947406.382232
KP19	25227.999	65760.402	-898484.372526
KP22	25218.239	65772.762	-2353678.288170
KP8	25192.214	65805.340	-2314308.002460
KP9	25183.070	65793.263	-1834645.138755
KP10	25164.329	65768.540	-1275120.453520
KP11	25163.682	65767.037	-102267.742535
KP12	25162.774	65764.814	-126268.442880
KP13	25161.762	65762.407	-81545.384680
KP14	25161.534	65761.809	-23937.298476
KP15	25161.398	65761.493	-74705.056048
KP16	25160.398	65759.116	-105214.585600
KP17	25159.798	65757.790	-156832.329150
KP18	25158.013	65761.019	-2798328.641507
KC30	25117.245	65739.652	-2178283.369020
KP33	25124.878	65736.605	765568.501830
KP35	25128.891	65727.176	452465.879584
KP37	25131.762	65713.704	628880.147280
KP39	25138.461	65706.229	1036218.771330
KP41	25147.532	65702.254	1264636.984992
KP43	25157.709	65702.149	1152087.182715
KP45	25165.067	65702.848	985477.017152
KP47	25172.708	65707.241	1764962.200501
KP49	25191.928	65713.133	1987559.420718
KP51	25202.954	65712.989	2033225.592649
KP53	25222.869	65719.041	2162419.325064
KG62	25235.858	65720.933	1199144.143518
KP55	25241.115	65723.456	945300.467648
			倍面積 -13804.816884
			面積 6902.4084420
			地積 6902.40 m ²

地番	1100-1, 1100-3, 1100-4, 1100-5
土地の所在	大分市大字丹生字岡辻

地積測量図 1/2

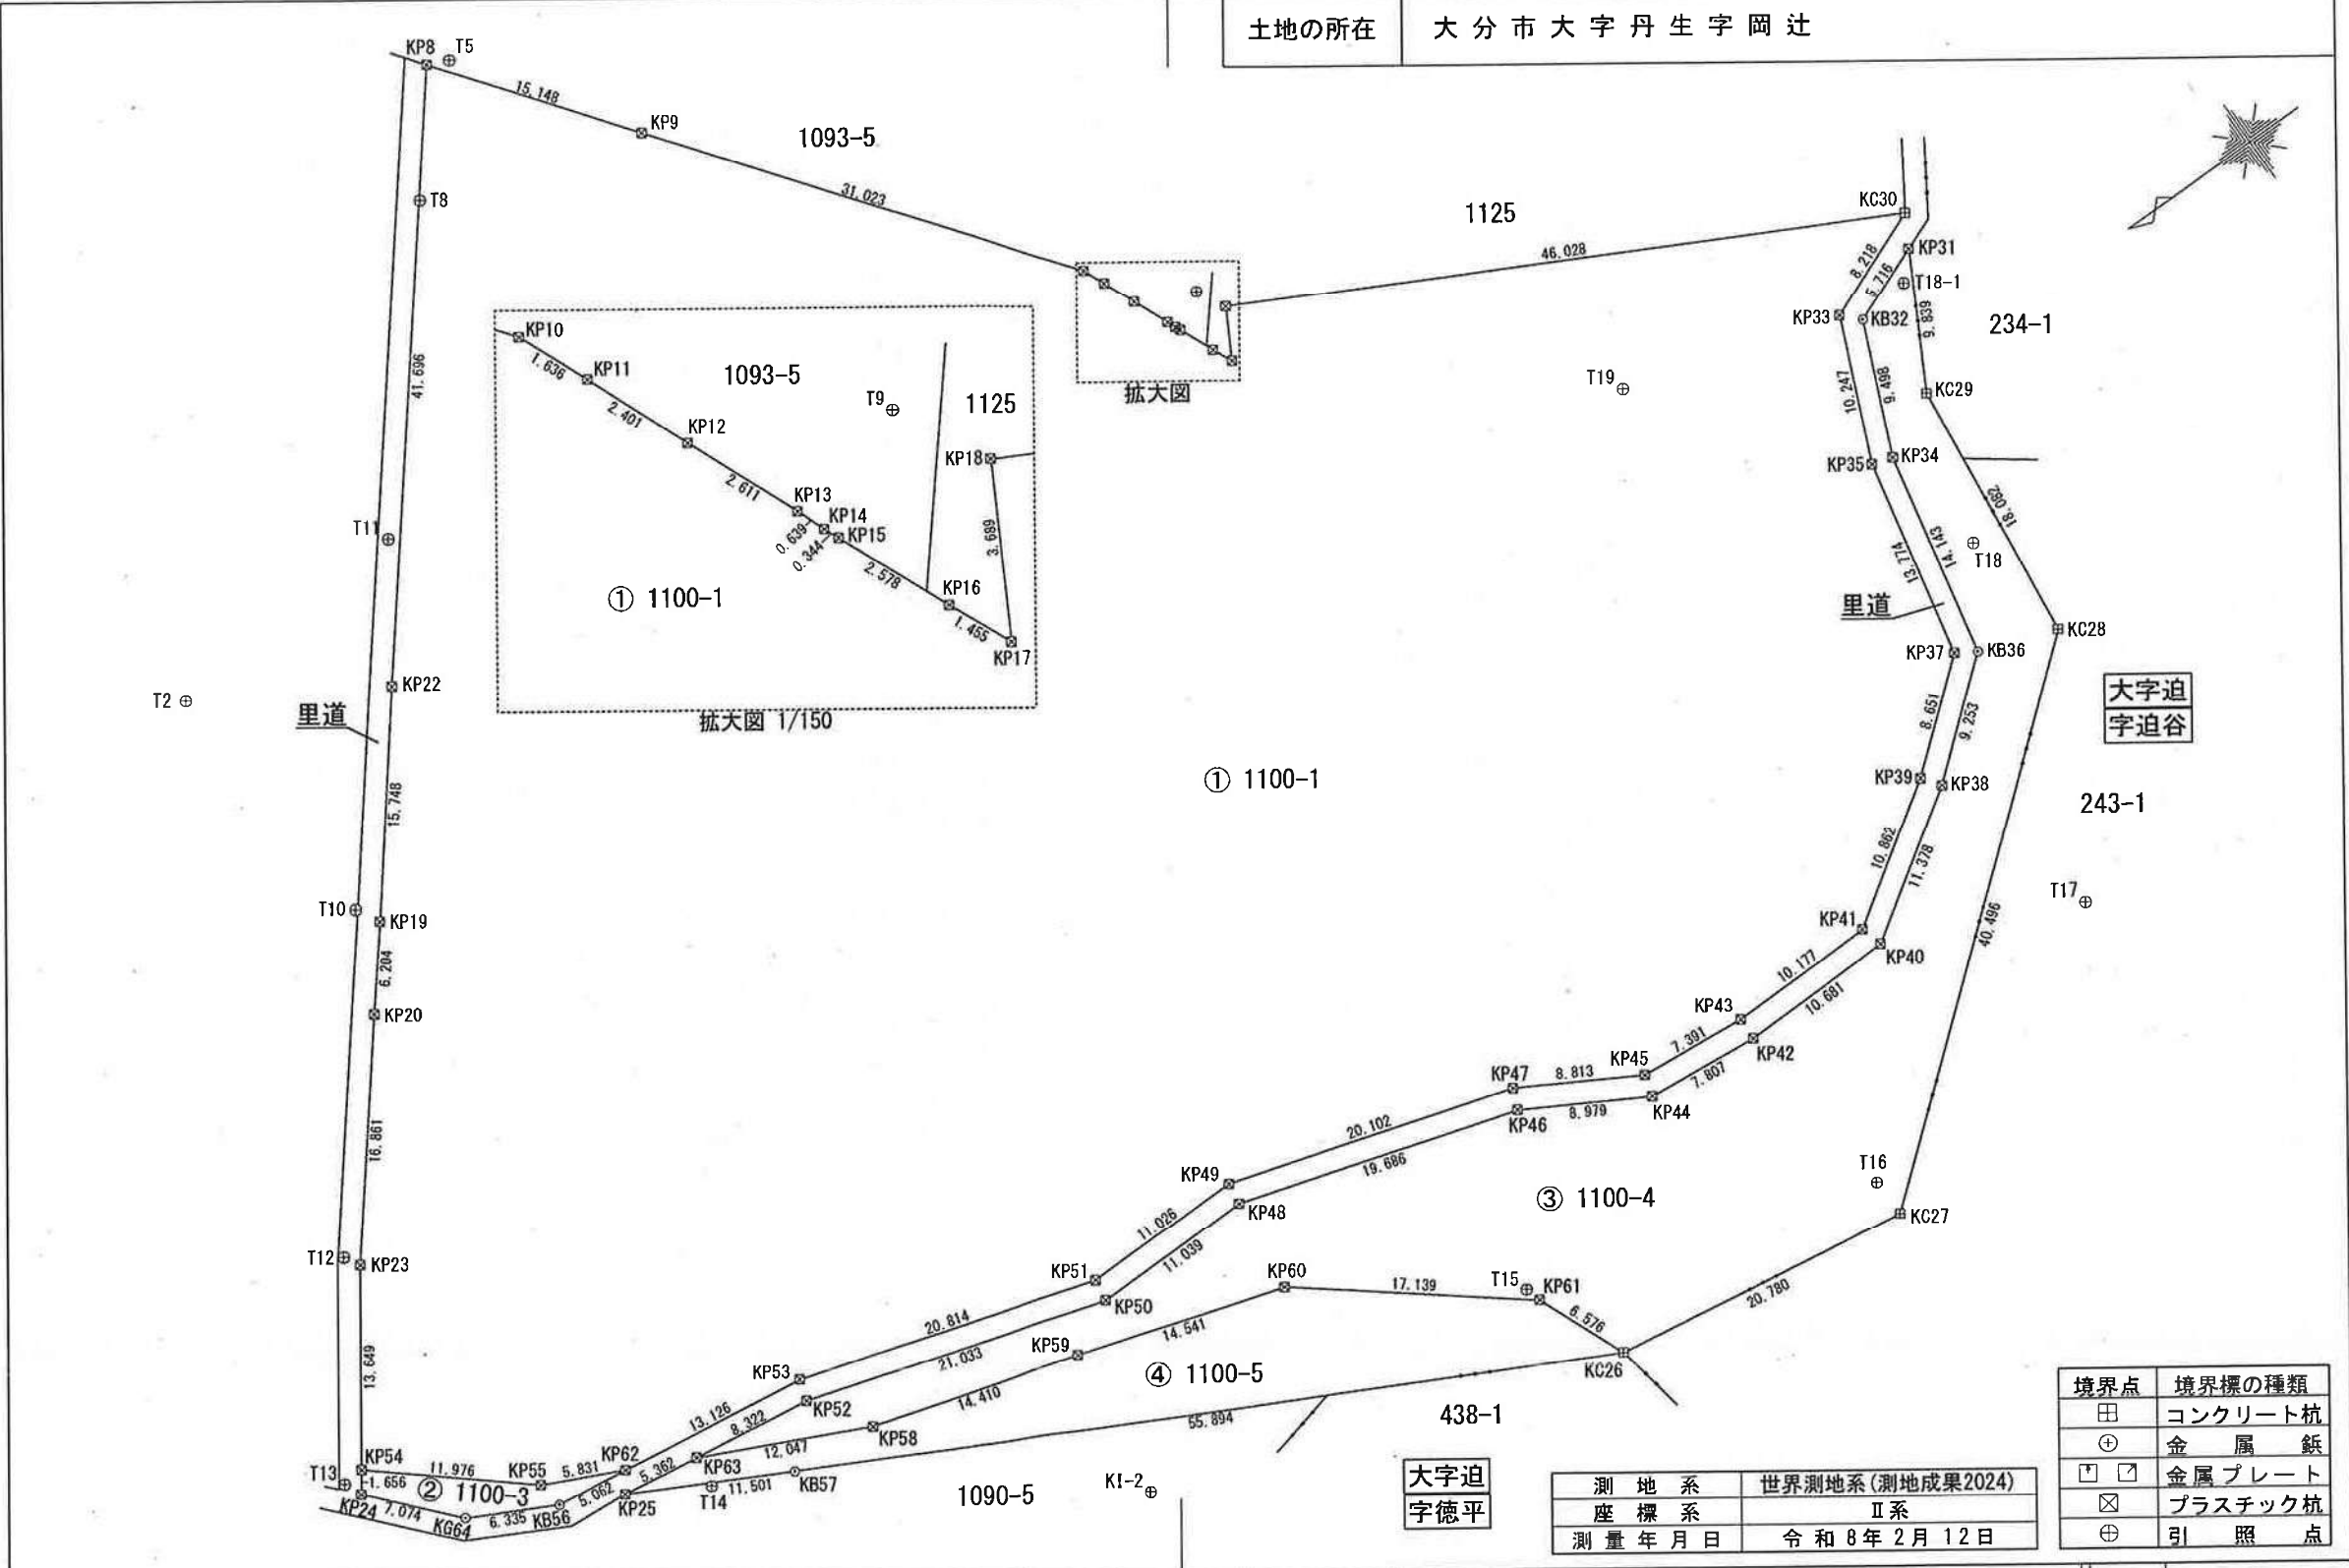

作成者	公益社団法人大分県公共嘱託登記土地家屋調査士協会 大分市大字森町428番地の7 土地家屋調査士 河合清次 (令和8年3月6日作成)	申請人	大分県知事 佐藤樹一郎	縮尺	1 / 500
-----	---	-----	-------------	----	---------

地番

1100-1, 1100-3,
1100-4, 1100-5

土地の所在

大分市大字丹生字岡辻

地積測量図

2/2

基本三角点等座標一覧表

測点名	X座標	Y座標	標識の種類
佐賀間	26836.411	74373.089	電子基準点
大分	25481.319	54009.363	電子基準点
臼杵	10916.989	69859.131	電子基準点

引照点座標一覧表

測点名	X座標	Y座標	備考
KI-1	25337.254	65748.188	金属標(真鍮)
KI-2	25208.104	65699.371	金属板(白傘)
KI-3	25014.652	66085.812	金属板(白傘)
T1	25249.384	65802.639	金属標(真鍮)
T2	25230.091	65780.043	プラスチック杭
T3	25210.384	65829.198	金属板(白傘)
T5	25190.816	65804.719	金属板(白傘)
T8	25197.812	65798.214	プラスチック杭
T9	25159.027	65762.975	金属板(白傘)
T10	25228.843	65761.992	プラスチック杭
T11	25212.731	65780.925	プラスチック杭
T12	25242.998	65743.437	プラスチック杭
T13	25251.716	65731.060	金属板(白傘)
T14	25231.787	65716.729	金属板(白傘)
T15	25179.861	65695.680	プラスチック杭
T16	25156.585	65687.917	プラスチック杭
T17	25134.295	65695.132	プラスチック杭
T18	25126.445	65718.956	プラスチック杭
T18-1	25120.062	65735.885	プラスチック杭
T19	25139.567	65741.091	プラスチック杭

座標求積表

地 番	① 1100-1		
測 点	Xn	Yn	(Xn+1 - Xn-1)Yn
KP54	25250.241	65731.212	84924.725904
KP23	25242.407	65742.390	-1205649.690210
KP20	25231.902	65755.579	-947406.382232
KP19	25227.999	65760.402	-898484.372526
KP22	25218.239	65772.762	-2353678.288170
KP8	25192.214	65805.340	-2314308.002460
KP9	25183.070	65793.263	-1834645.138755
KP10	25164.329	65768.540	-1275120.453520
KP11	25163.682	65767.037	-102267.742535
KP12	25162.774	65764.814	-126268.442880
KP13	25161.762	65762.407	-81545.384680
KP14	25161.534	65761.809	-23937.298476
KP15	25161.398	65761.493	-74705.056048
KP16	25160.398	65759.116	-105214.585600
KP17	25159.798	65757.790	-156832.329150
KP18	25158.013	65761.019	-2798328.641507
KC30	25117.245	65739.652	-2178283.369020
KP33	25124.878	65736.605	765568.501830
KP35	25128.891	65727.176	452465.879584
KP37	25131.762	65713.704	628880.147280
KP39	25138.461	65708.229	1036218.771330
KP41	25147.532	65702.254	1264636.984992
KP43	25157.709	65702.149	1152087.182715
KP45	25165.067	65702.848	985477.017152
KP47	25172.708	65707.241	1764962.200501
KP49	25191.928	65713.133	1987559.420718
KP51	25202.954	65712.989	2033225.592649
KP53	25222.869	65719.041	2162419.325064
KP62	25235.858	65720.933	1199144.143518
KP55	25241.115	65723.456	945300.467648
		倍 面 積	-13804.816884
		面 積	6902.4084420
		地 積	6902.40 m ²

地 番 ② 1100-3			
測 点	Xn	Yn	(Xn+1 - Xn-1)Yn
KG64	25246.491	65724.581	679000.646311
KP24	25251.199	65729.861	246486.978750
KP54	25250.241	65731.212	-662833.541808
KP55	25241.115	65723.456	-945300.467648
KP62	25235.858	65720.933	-16233.070451
KB56	25240.868	65721.663	698818.442679
		倍 面 積	-61.012167
		面 積	30.5060835
		地 積	30.50 m ²

地番	③ 1100-4		
測点	Xn	Yn	(Xn+1 - Xn-1)Yn
KP63	25231.524	65718.854	172972.023728
KP52	25223.294	65717.619	-1863160.216269
KP50	25203.173	65711.492	-2047504.379228
KP48	25192.135	65711.641	-1961952.465337
KP46	25173.316	65705.862	-1748564.399544
KP44	25165.523	65701.400	-1022445.186900
KP42	25157.754	65700.627	-1212176.568150
KP40	25147.073	65700.764	-1326498.425160
KP38	25137.564	65707.013	-1094613.129567
KB36	25130.414	65712.887	-661991.623638
KP34	25127.490	65726.725	-438791.616100
KB32	25123.738	65735.451	-595694.656962
KP31	25118.428	65737.567	-39508.277767
KC29	25123.137	65728.928	445050.571488
KC28	25125.199	65710.963	2193957.632644
KC27	25156.525	65685.299	3406242.550243
KC26	25177.056	65688.510	1511952.434670
KP61	25179.542	65694.599	1043755.788912
KP60	25192.944	65705.283	1792834.351938
KP59	25206.828	65709.606	1821338.859108
KP58	25220.662	65713.642	1622864.102832
		倍面積	-1932.628959
		面積	966.3144795
		地積	966.31 m ²

地番	④ 1100-5		
測点	Xn	Yn	(Xn+1 - Xn-1)Yn
KP25	25236.827	65719.650	319988.975850
KP63	25231.524	65718.854	-1062345.274910
KP58	25220.662	65713.642	-1622864.102832
KP59	25206.828	65709.606	-1821338.859108
KP60	25192.944	65705.283	-1792834.351938
KP61	25179.542	65694.599	-1043755.788912
KC26	25177.056	65688.510	3094782.771630
KB57	25226.655	65714.281	3927808.289651
		倍面積	-558.340569
		面積	279.1702845
		地積	279.17 m ²
		合計	8178.3992895

作成者

公益社団法人大分県公共嘱託登記土地家屋調査士協会
大分市大字森町428番地の7
土地家屋調査士 河合清次 (令和8年3月6日作成)

申請人

大分県知事 佐藤樹一郎

縮尺

1 /