


玖珠川河川改修計画検討状況について (天ヶ瀬温泉街 赤岩湯班護岸線形)

令和4年1月23日
大分県日田土木事務所

赤岩湯班護岸線形について

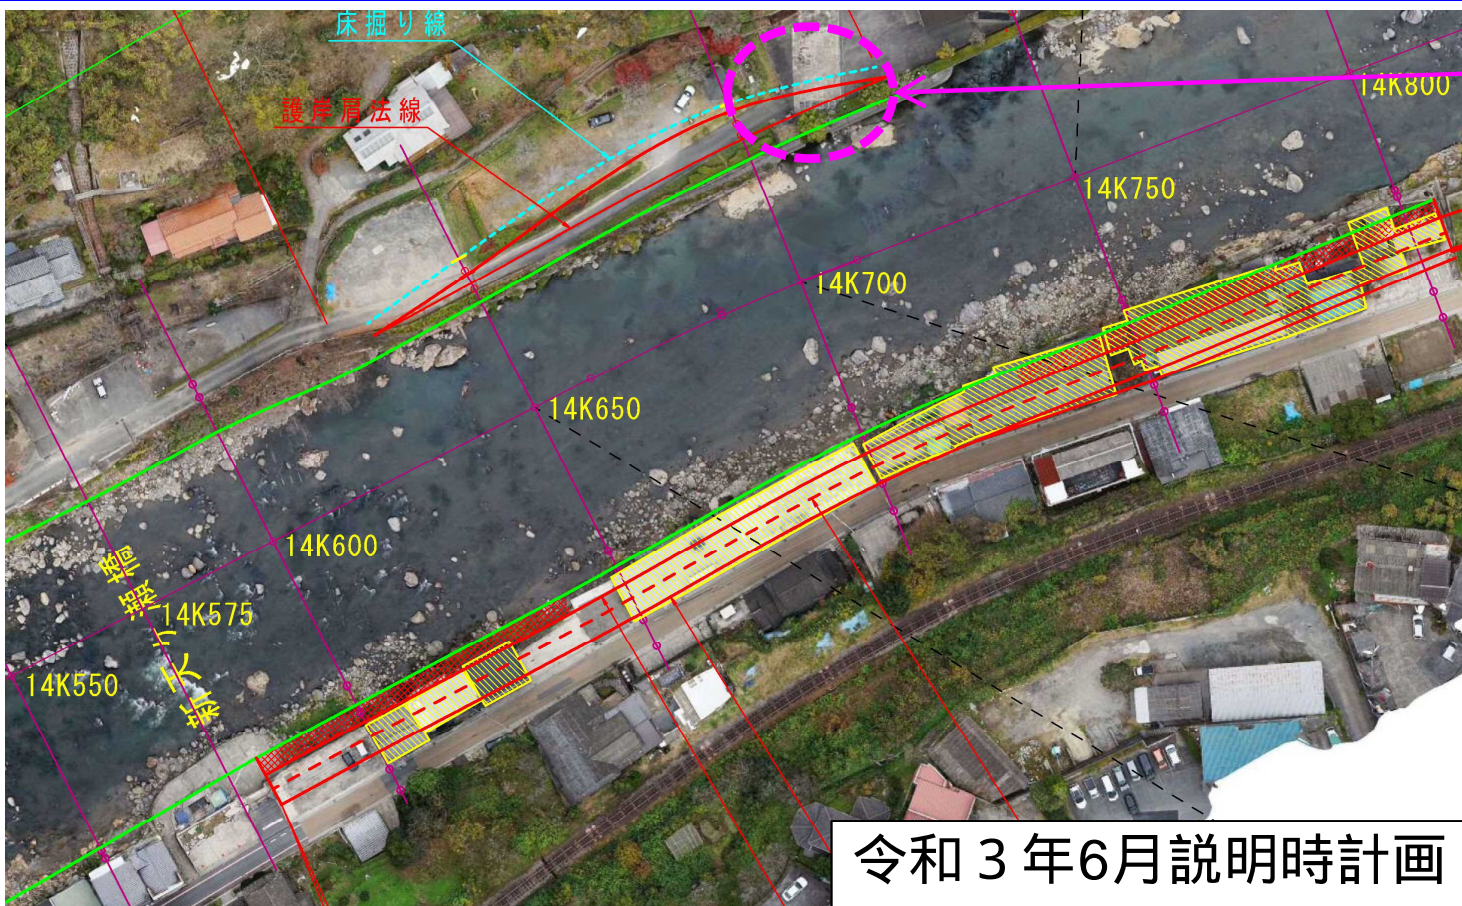

湯山発電所余水吐

- ・ 湯山発電所の余水吐等に影響を与えることから九電と協議。
- ・ 補償費、移設工事費等が多大な費用を要することが判明。

現実的に困難。


余水吐等に影響を与えないよう、河川の法線を左岸側へ修正する必要あり。

- ・ 堤防道路 + 市道を分離させていたが、市道を堤防道路として兼用させ、JR側の住家の影響を最小限にするなど検討。

赤岩湯班護岸線形（案）について

凡例


- 護岸・堤防
- 付替市道
- 新天ヶ瀬橋
- 影響家屋等
- //// 前面の道路が嵩上げとなる家屋

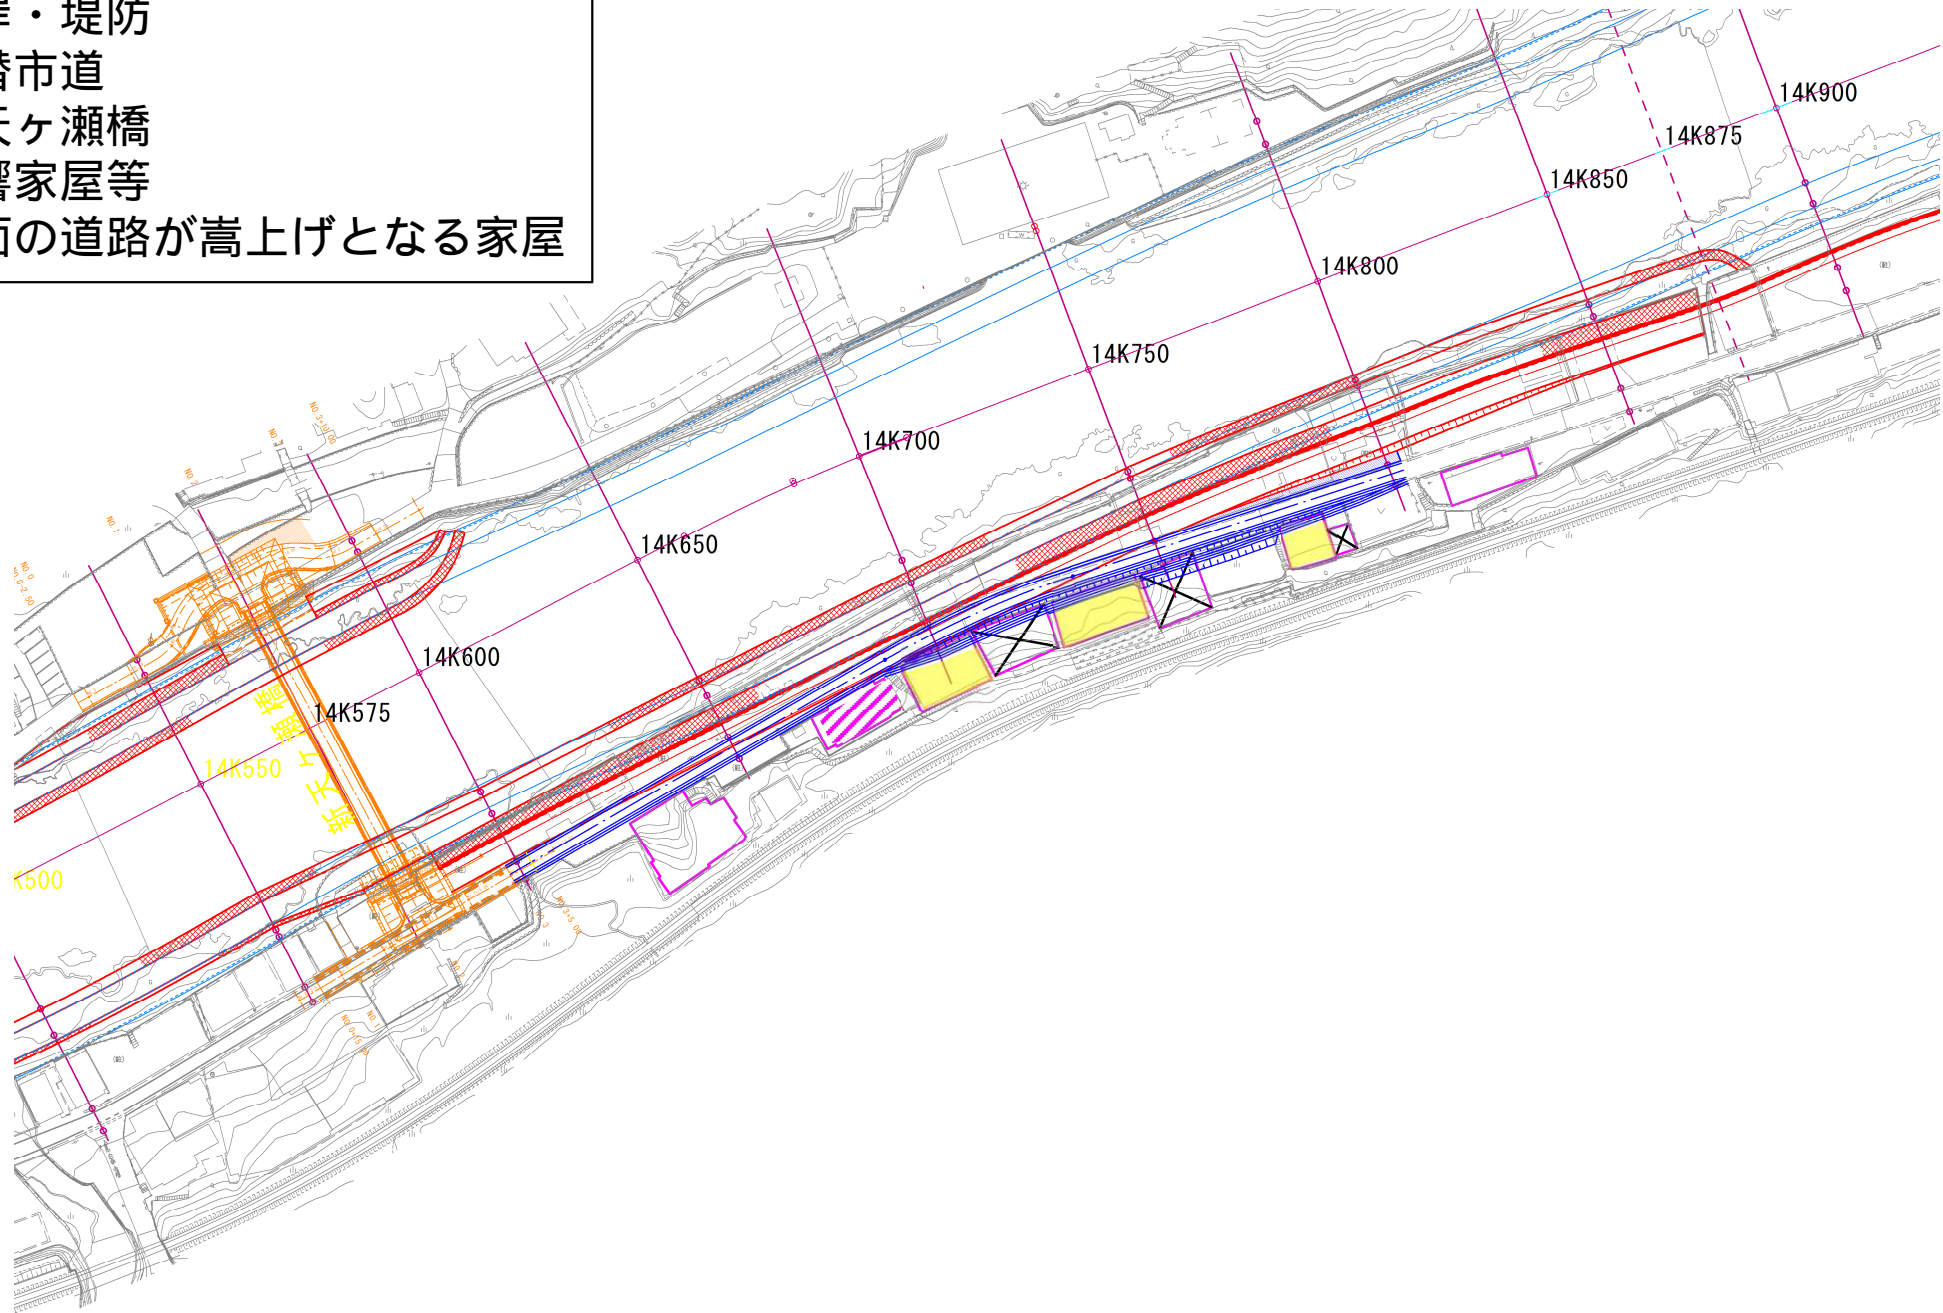

新天ヶ瀬橋
五津堤防高 岸

新天ヶ瀬橋

左岸築堤区間

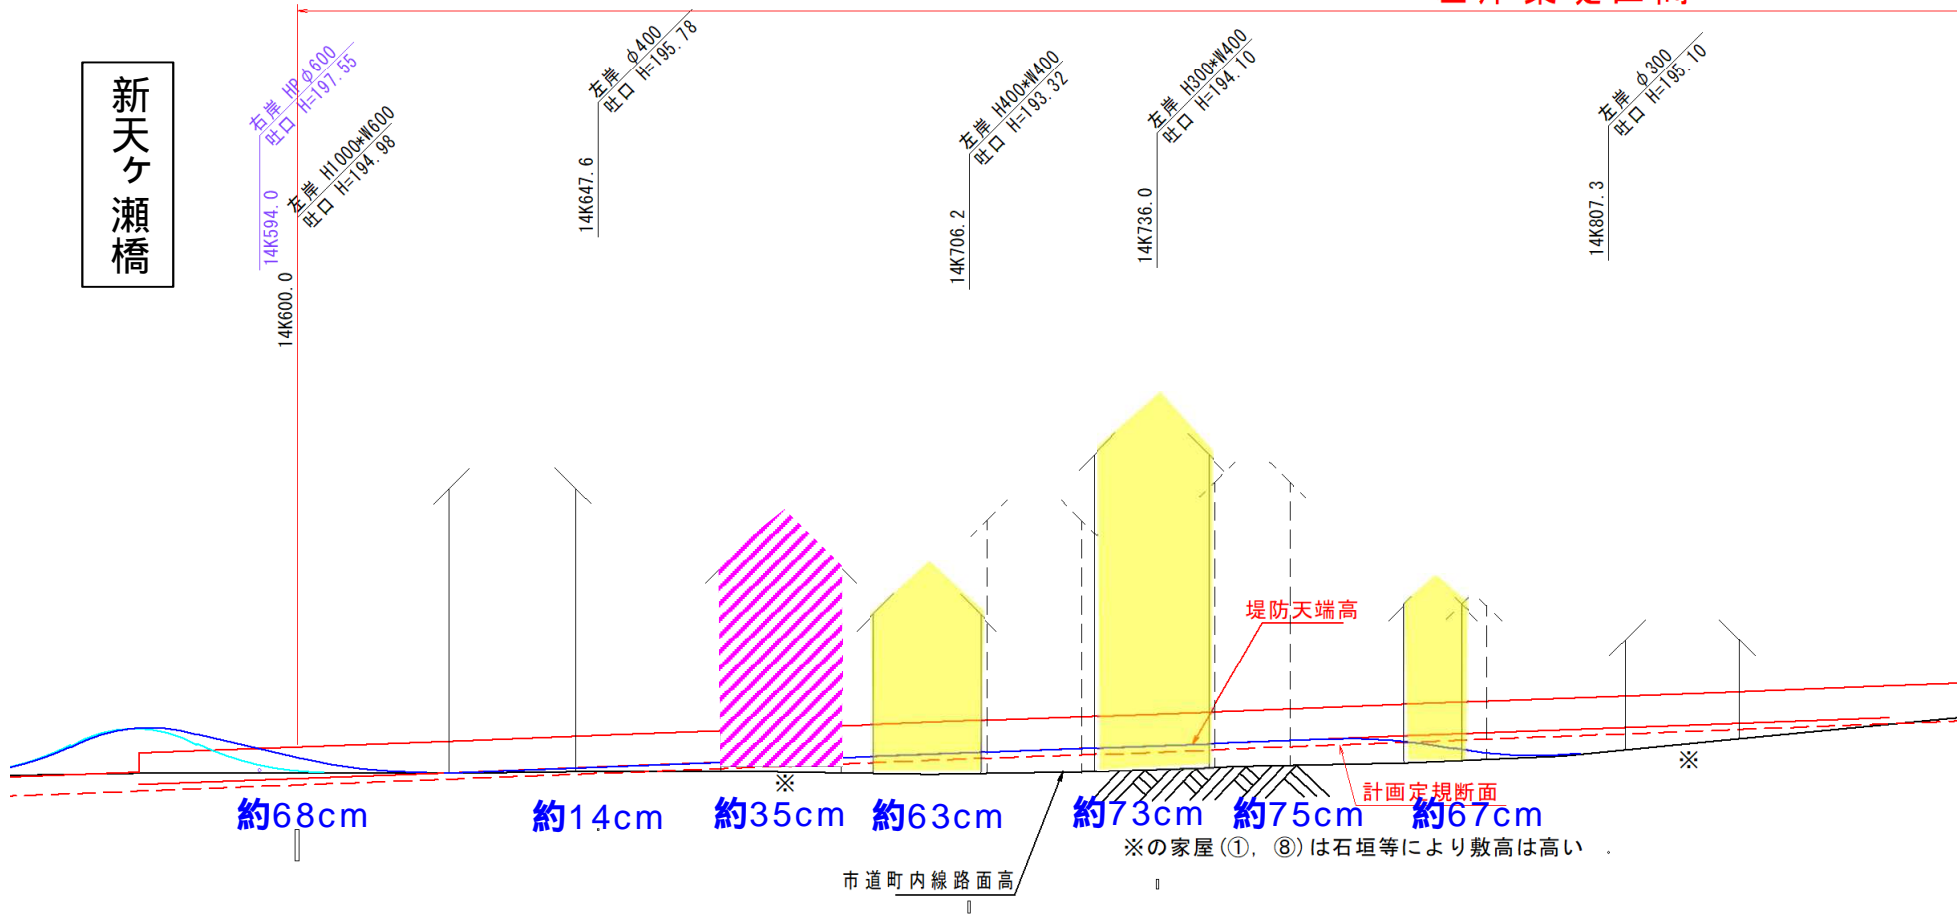


凡例

- 護岸・堤防
- 付替市道
- 新天ヶ瀬橋
- 影響家屋等
- 前面の道路が嵩上げとなる家屋

赤岩湯班護岸線形（案）について


凡例

- 護岸・堤防
- 付替市道
- 新天ヶ瀬橋
- 影響家屋等
- //// 前面の道路が嵩上げとなる家屋

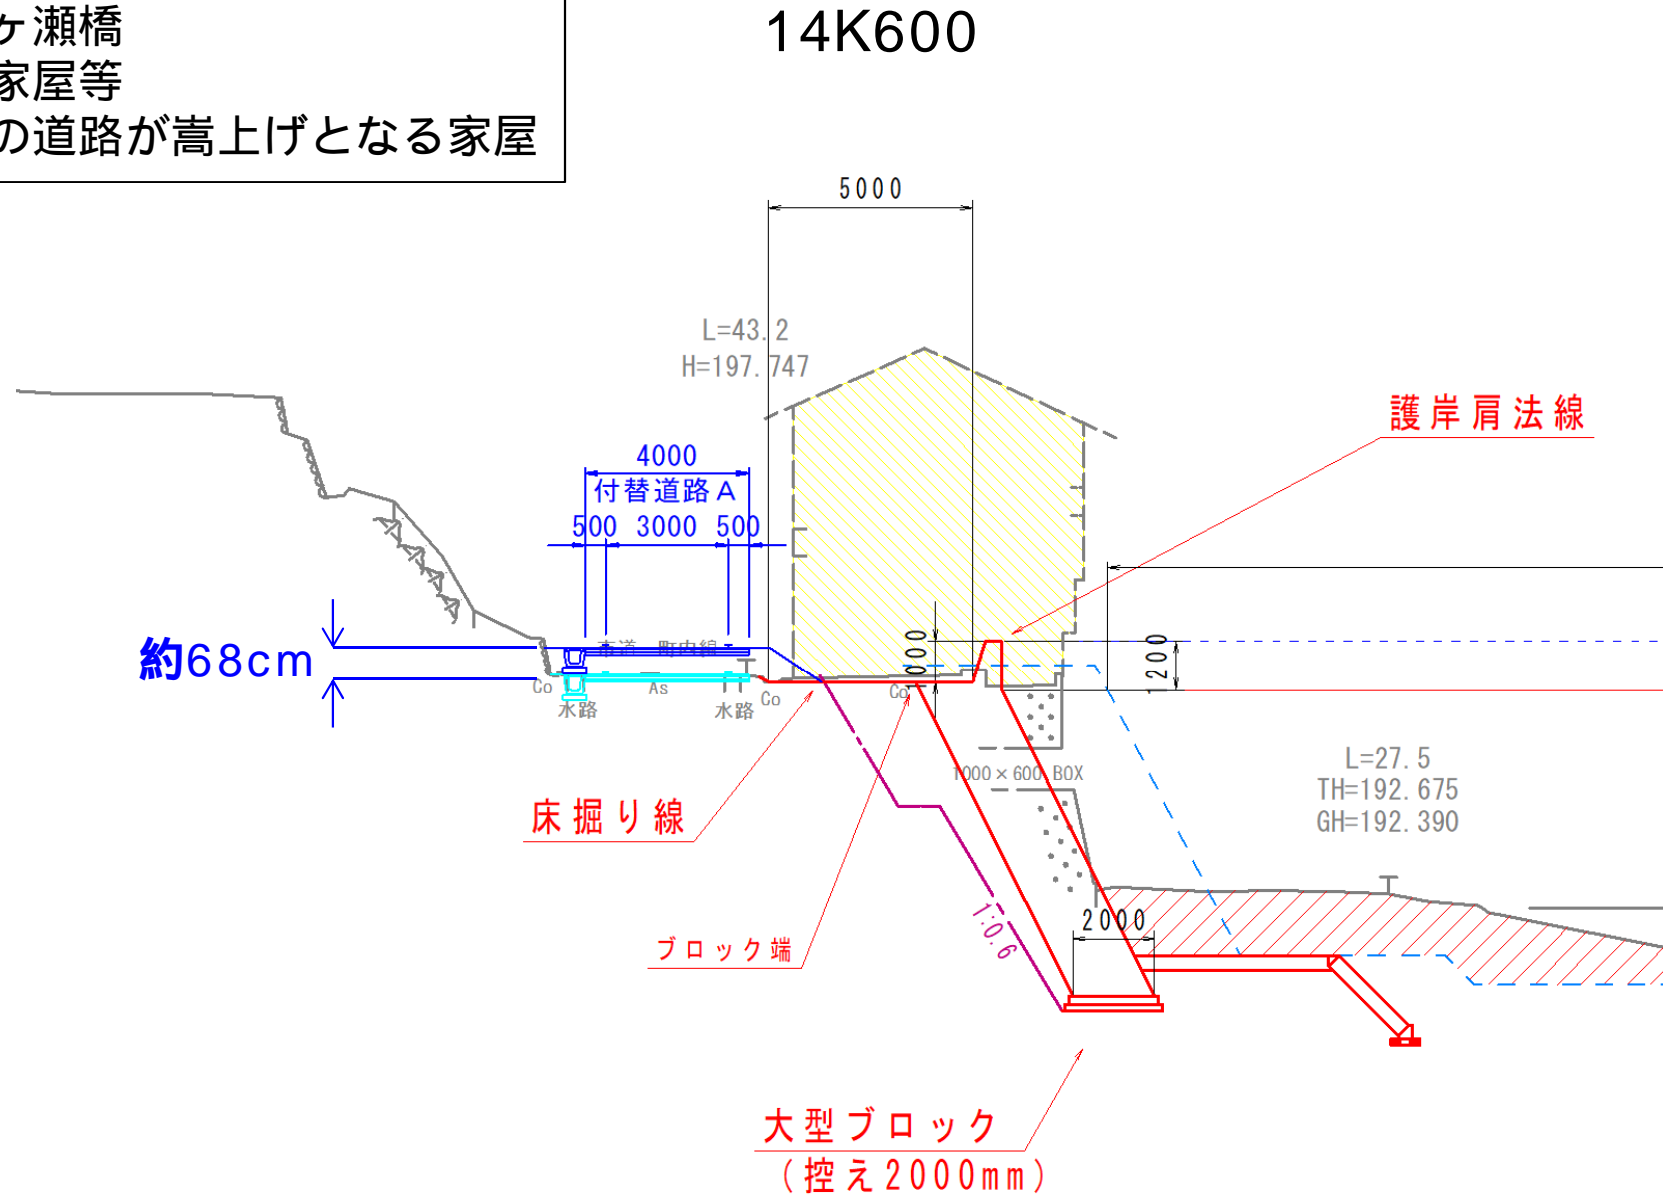

赤岩湯班護岸線形（案）について

14K600

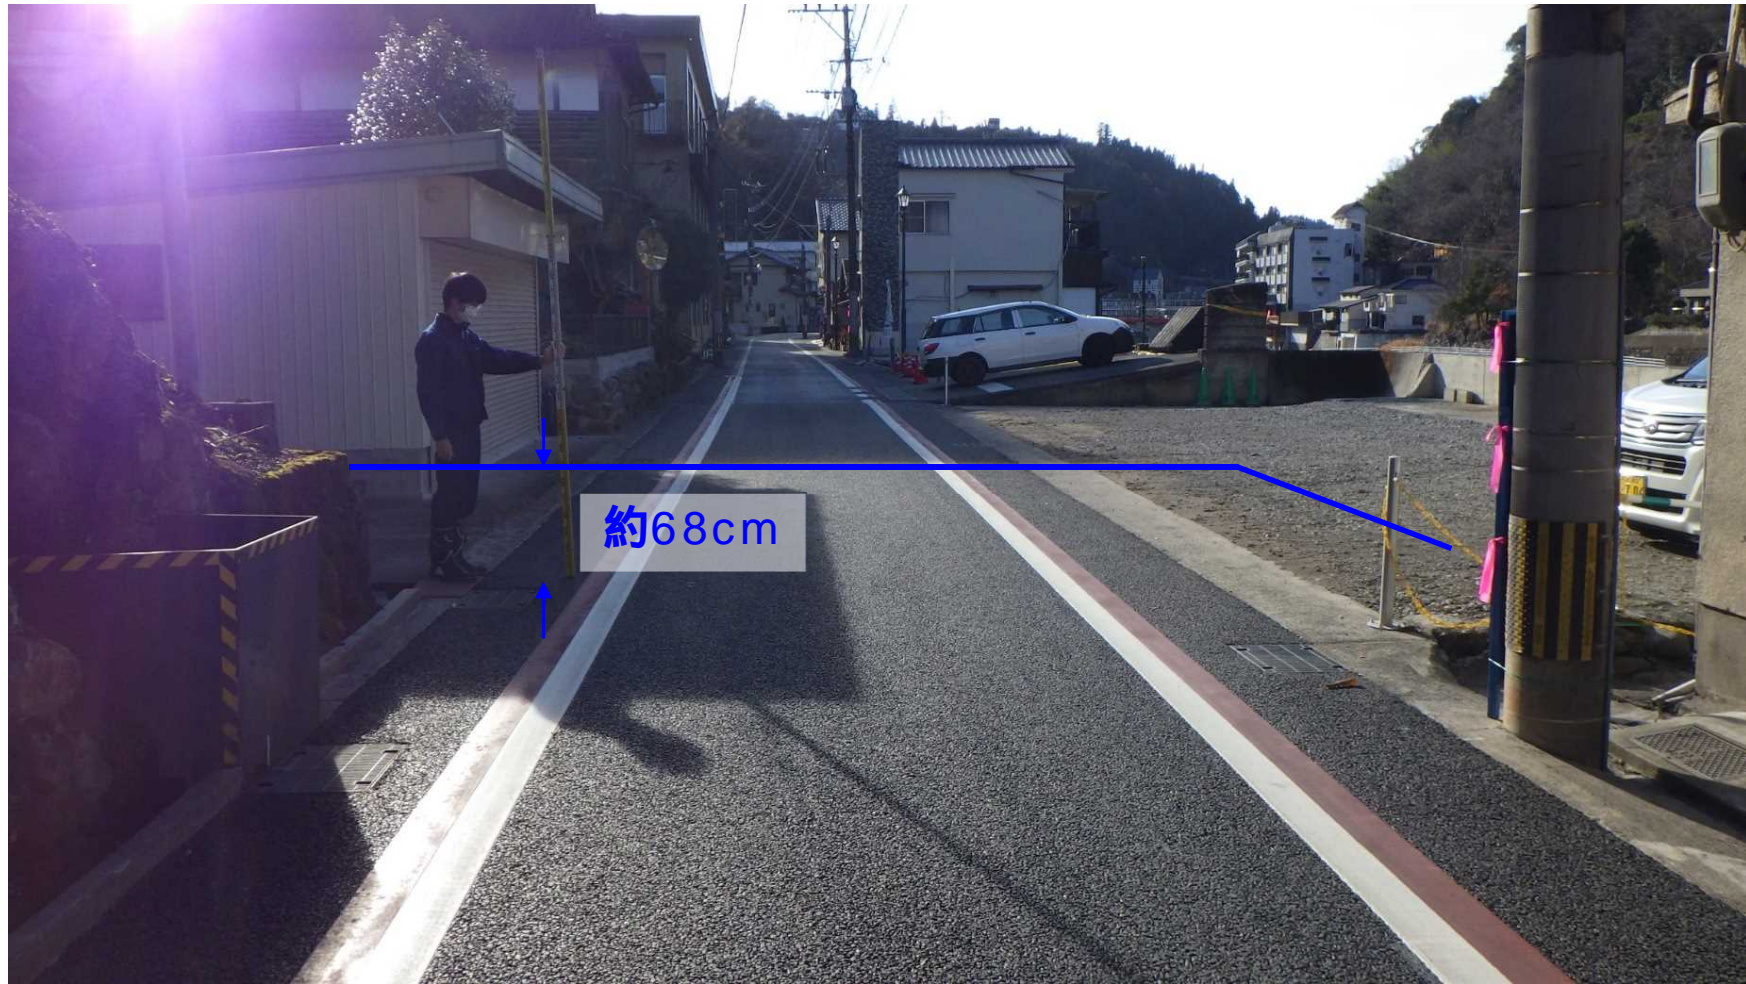


赤岩湯班護岸線形（案）について

凡例


- 護岸・堤防
- 付替市道
- 新天ヶ瀬橋
- 影響家屋等
- //// 前面の道路が嵩上げとなる家屋

14K650

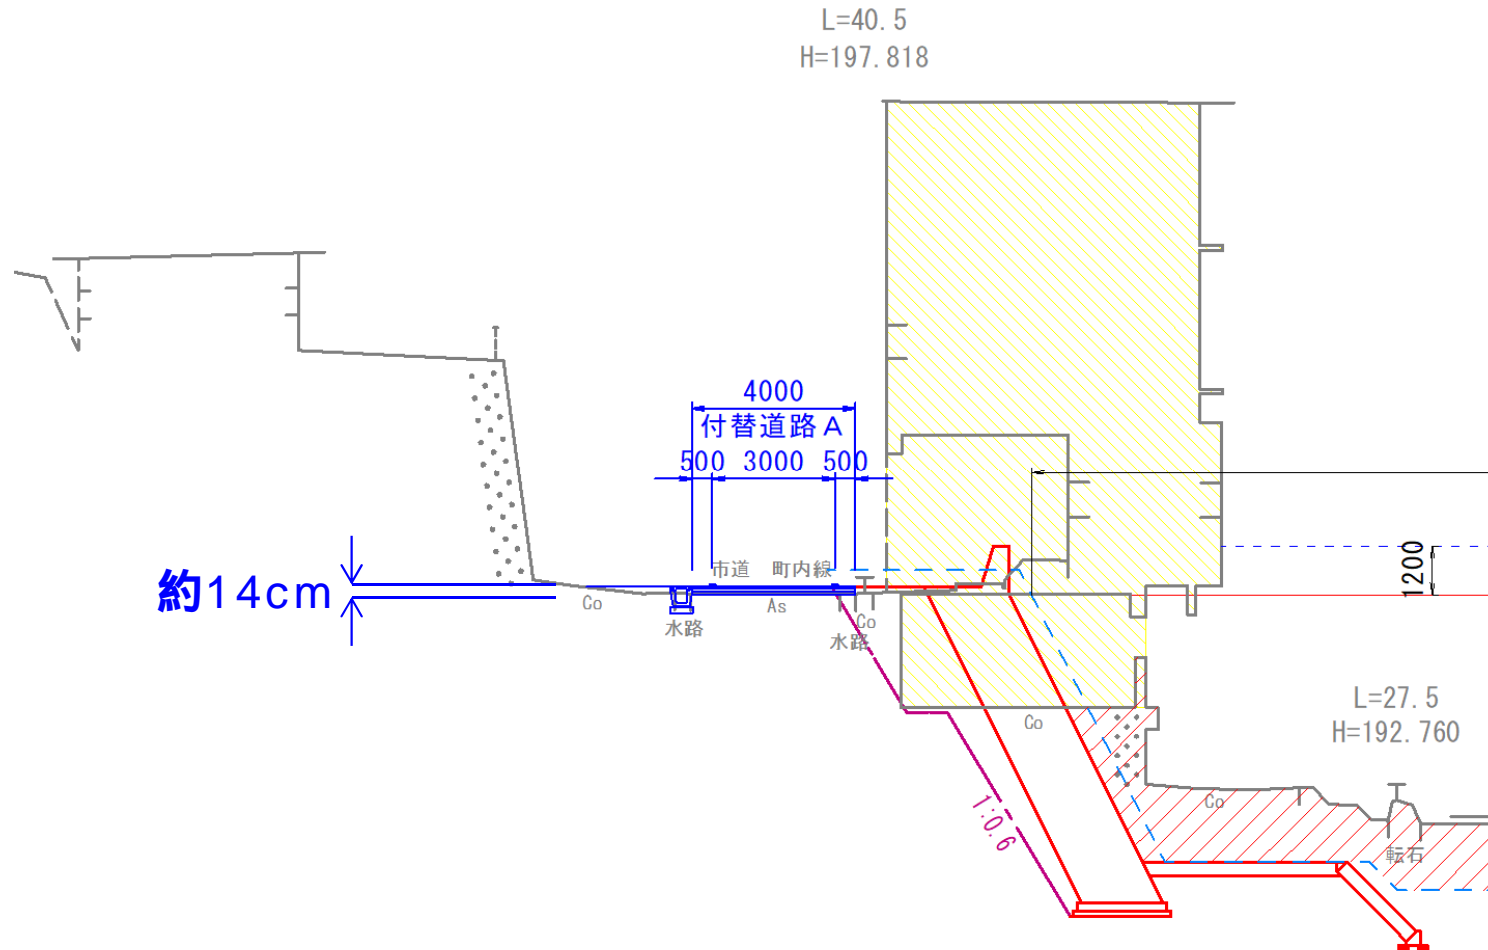

赤岩湯班護岸線形（案）について

14K650

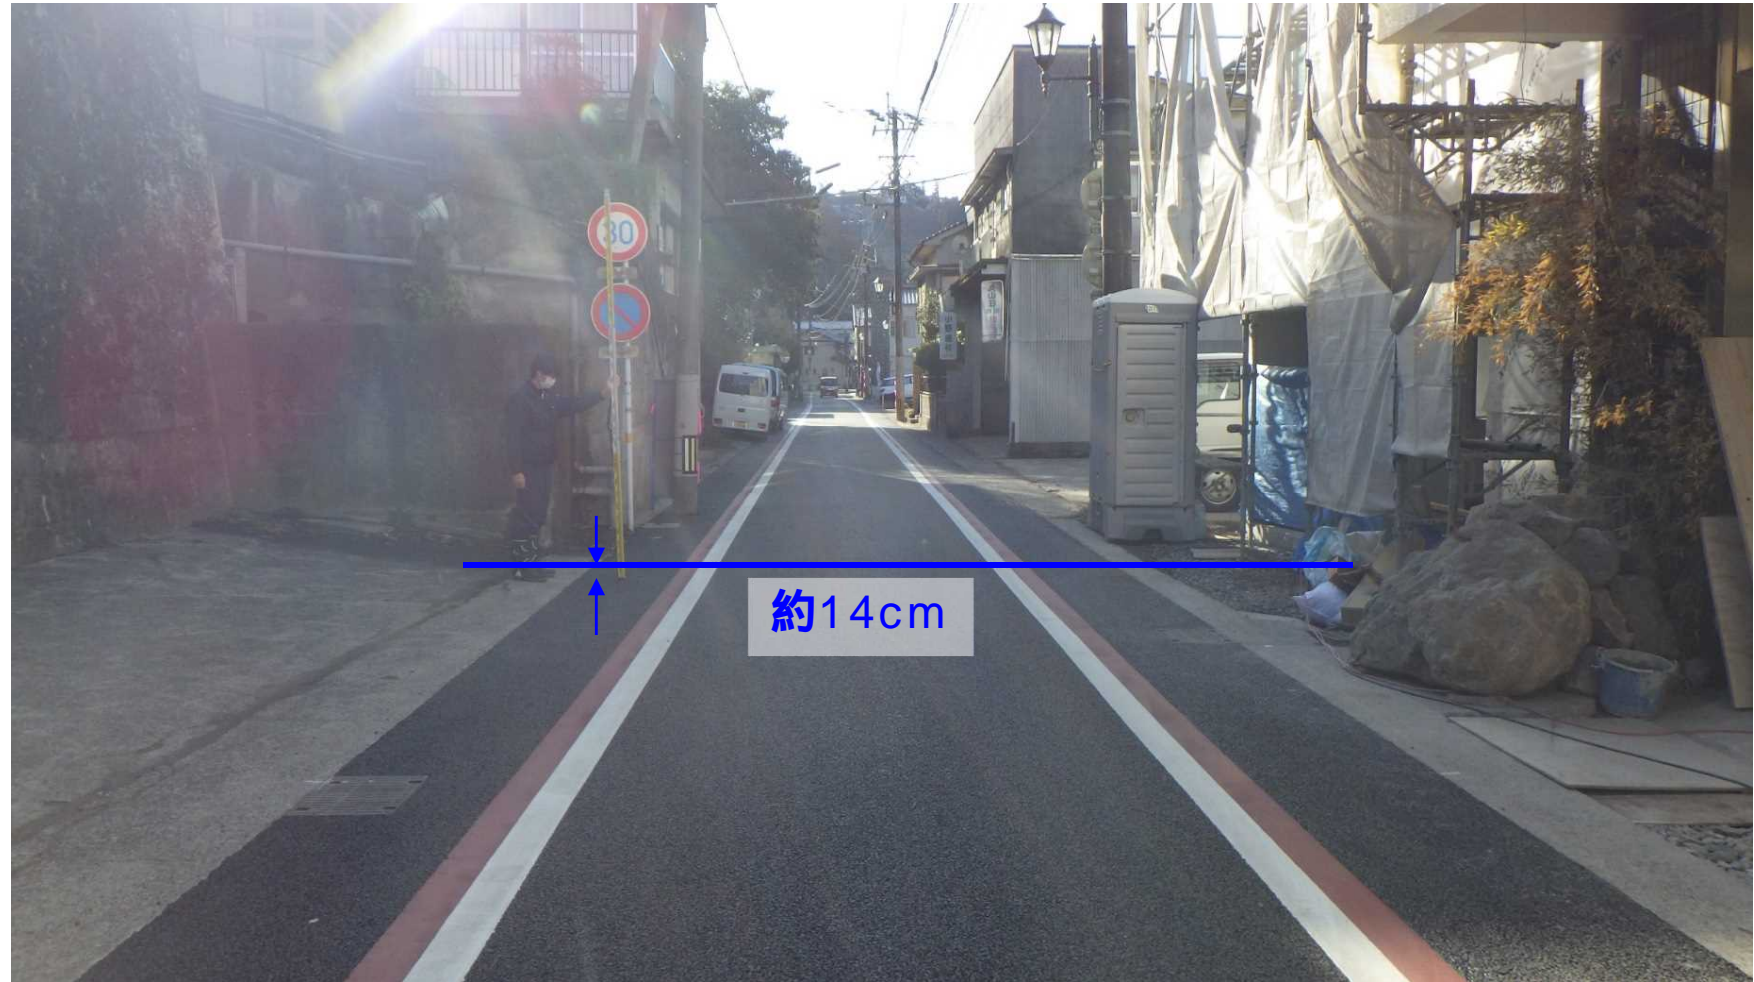


赤岩湯班護岸線形（案）について

凡例


- 護岸・堤防
- 付替市道
- 新天ヶ瀬橋
- 影響家屋等
- //// 前面の道路が嵩上げとなる家屋

14K675

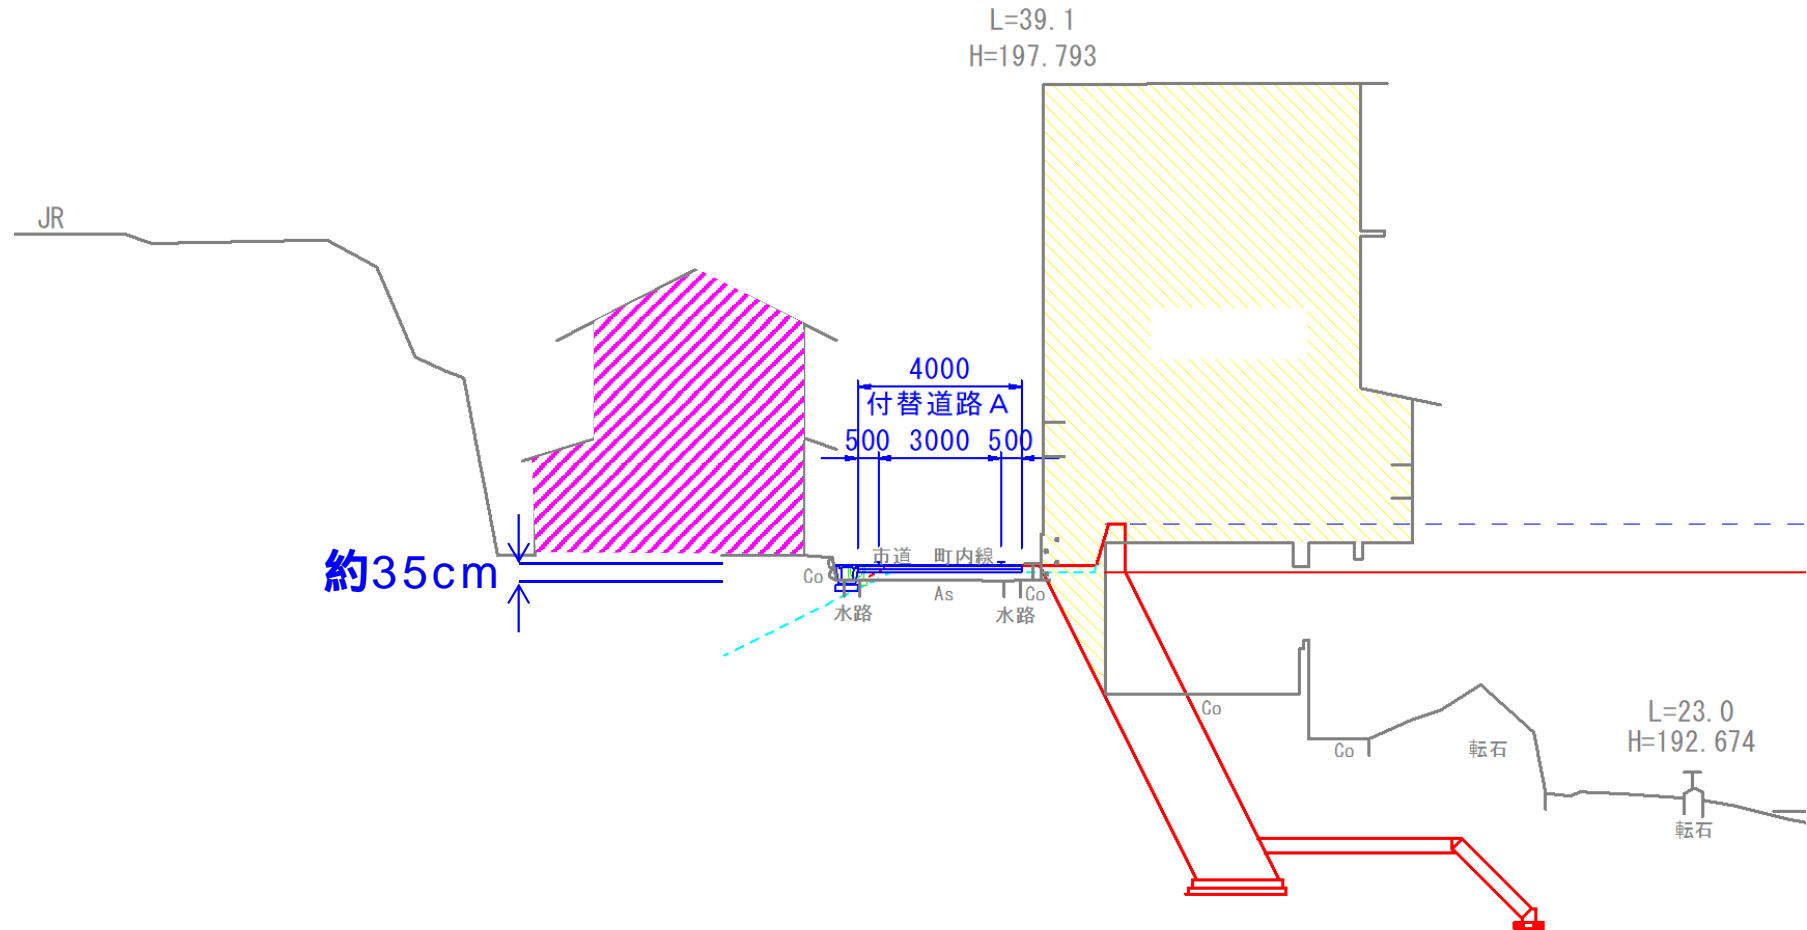

赤岩湯班護岸線形（案）について

14K675

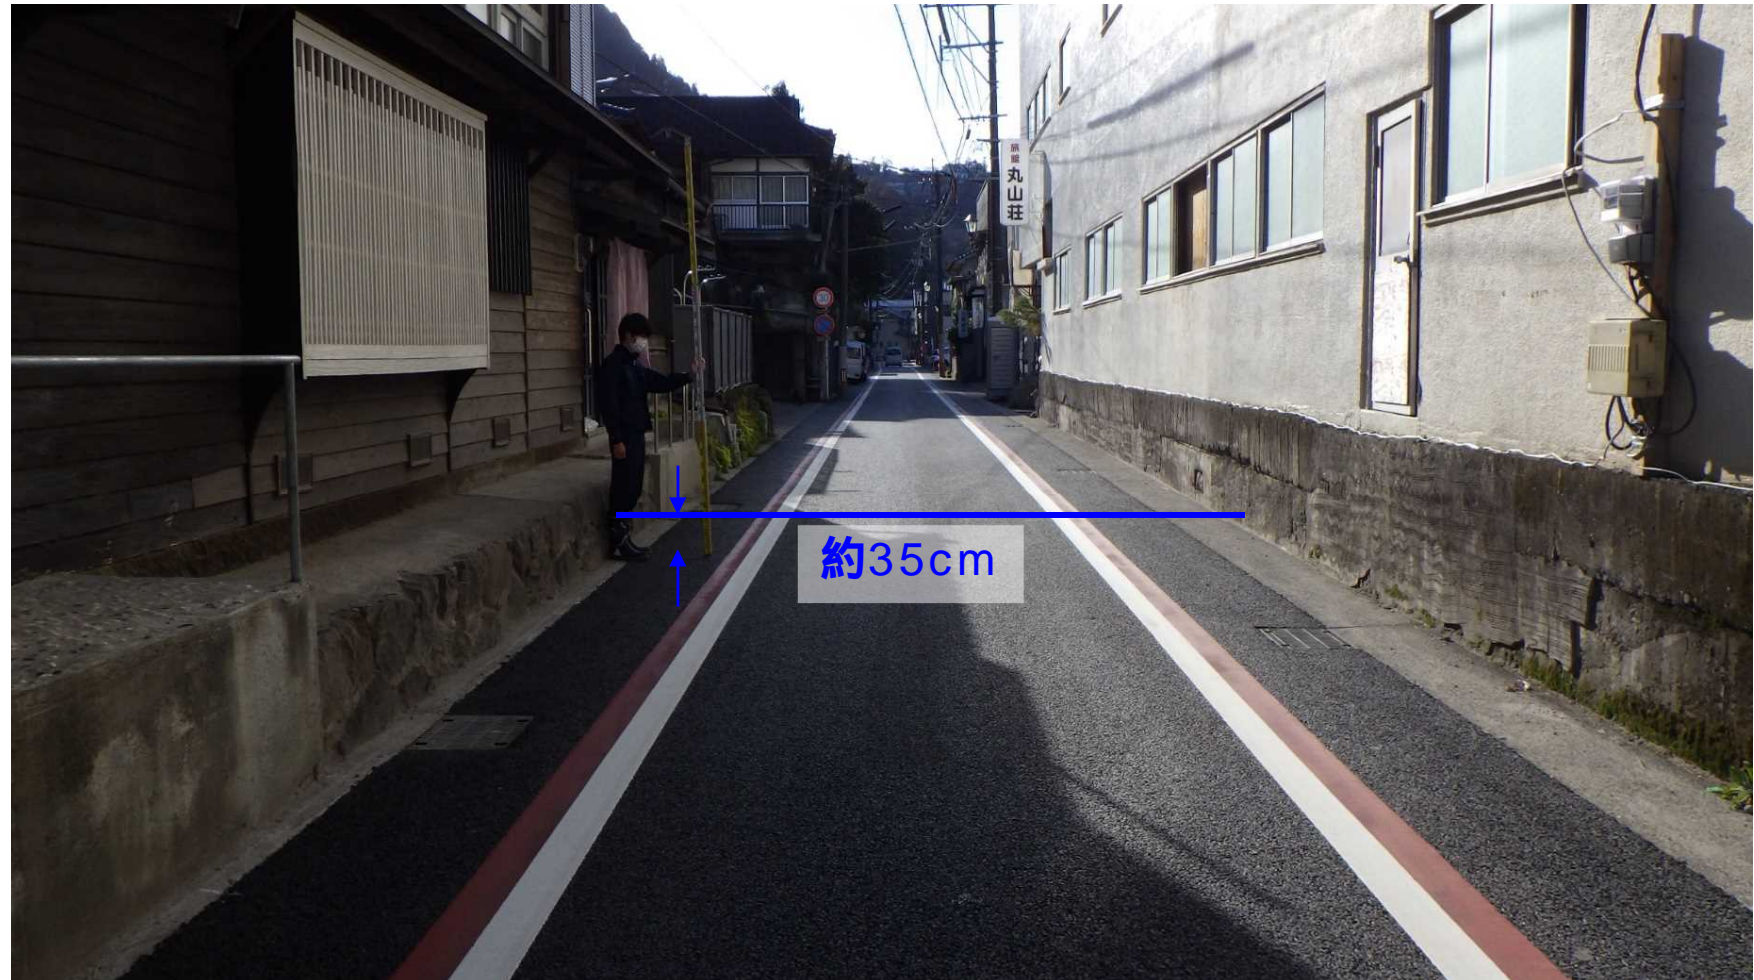


赤岩湯班護岸線形（案）について

凡例

- 護岸・堤防
- 付替市道
- 新天ヶ瀬橋
- 影響家屋等
- //// 前面の道路が嵩上げとなる家屋

14K700

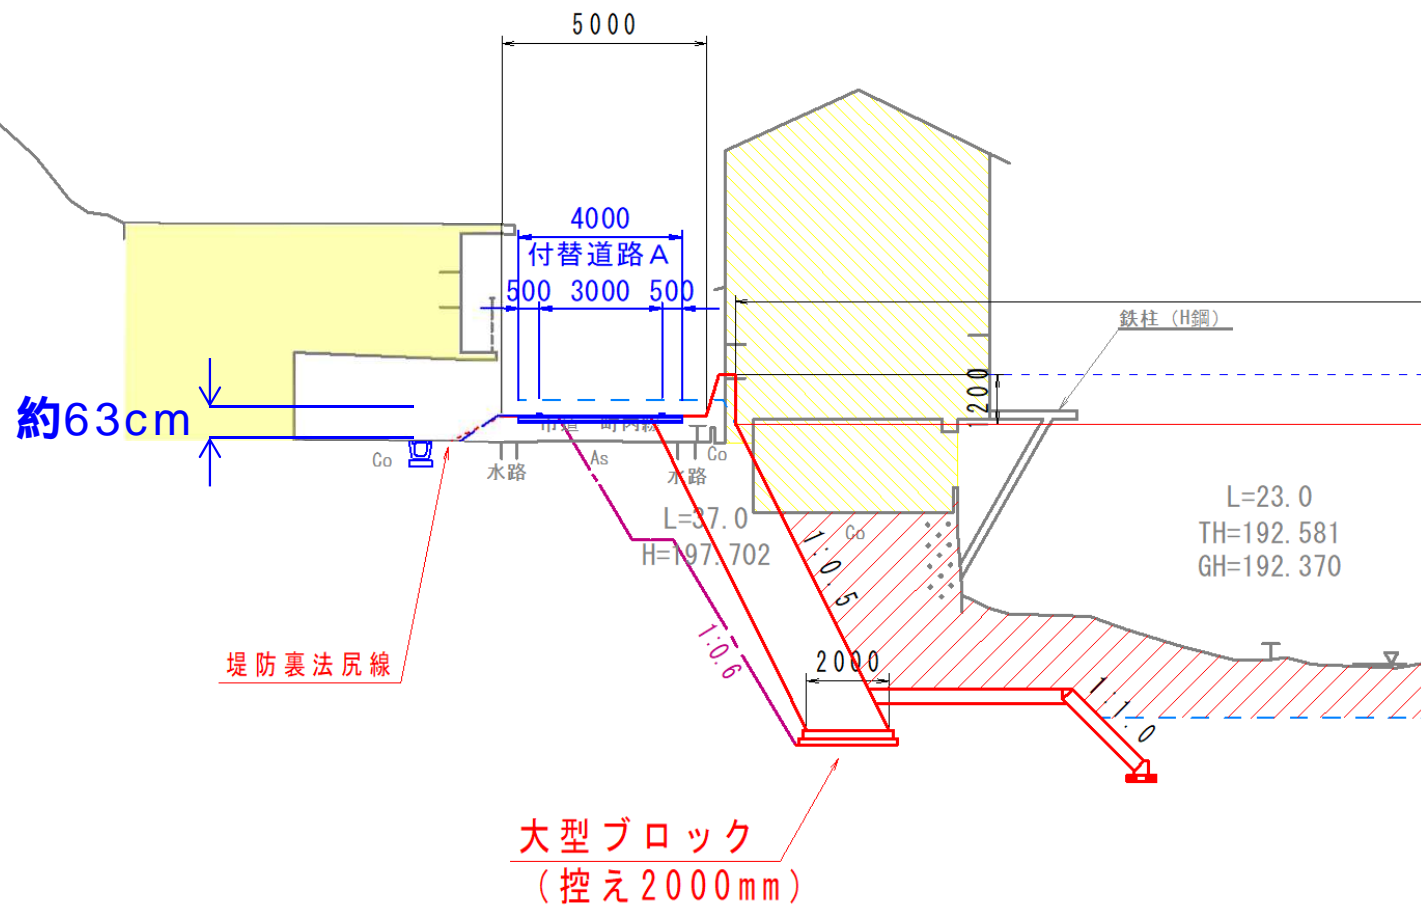

赤岩湯班護岸線形（案）について

14K700




赤岩湯班護岸線形（案）について

凡例


- 護岸・堤防
- 付替市道
- 新天ヶ瀬橋
- 影響家屋等
- //// 前面の道路が嵩上げとなる家屋

14K725

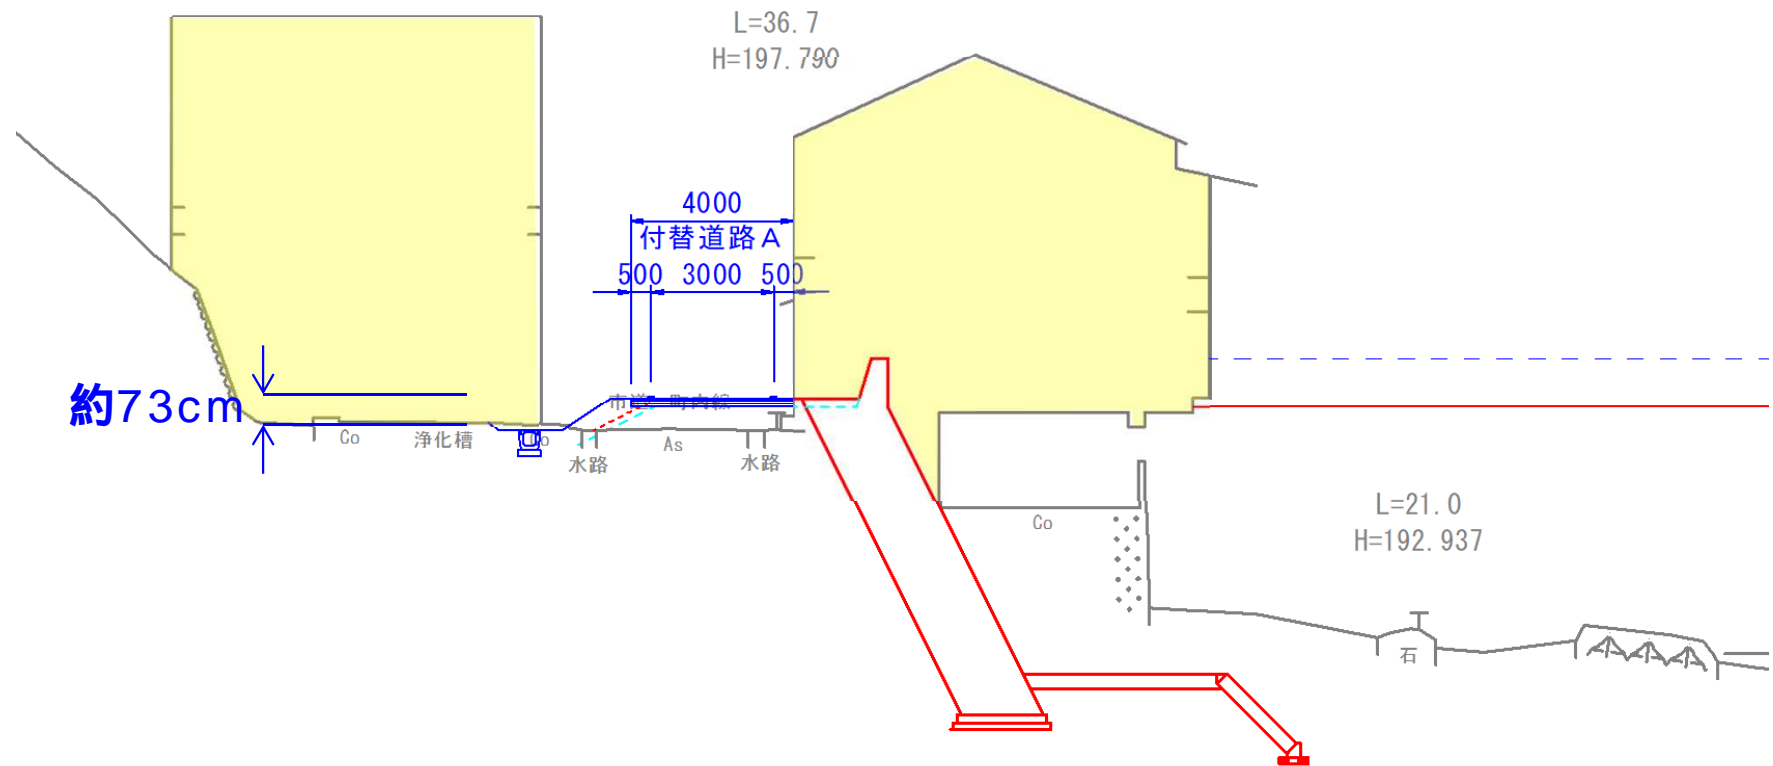

赤岩湯班護岸線形（案）について

14K725

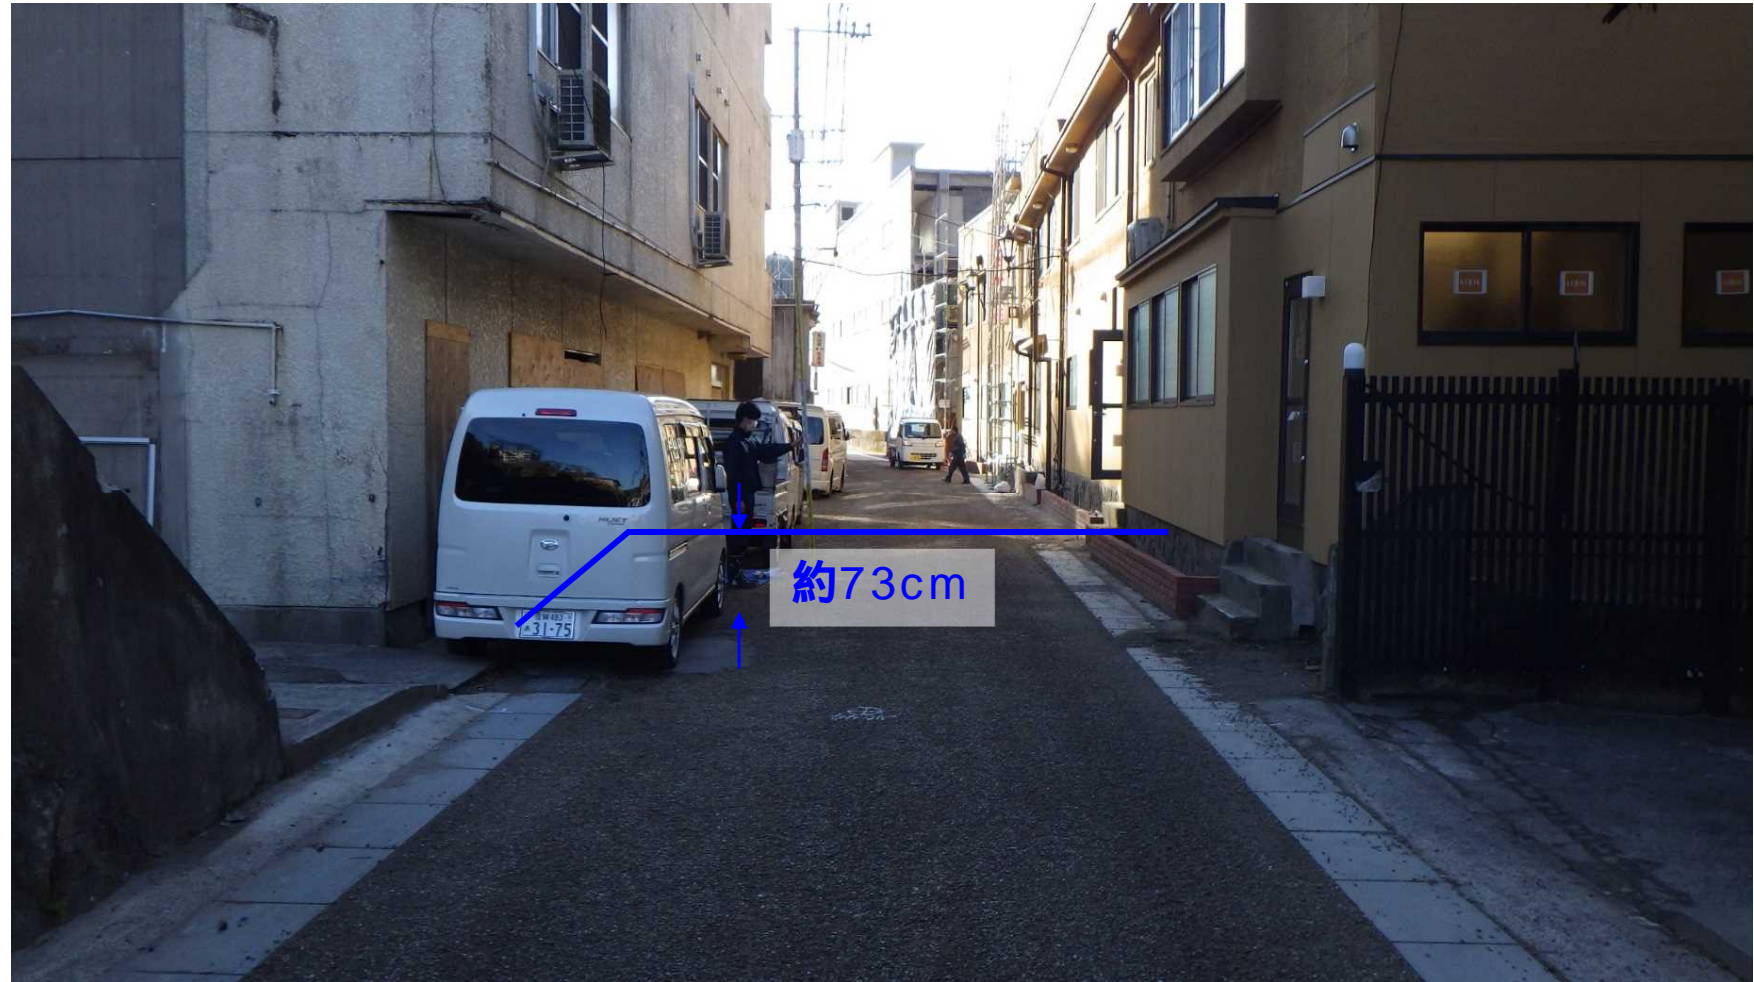


赤岩湯班護岸線形（案）について

凡例

- 護岸・堤防
- 付替市道
- 新天ヶ瀬橋
- 影響家屋等
- //// 前面の道路が嵩上げとなる家屋

14K750

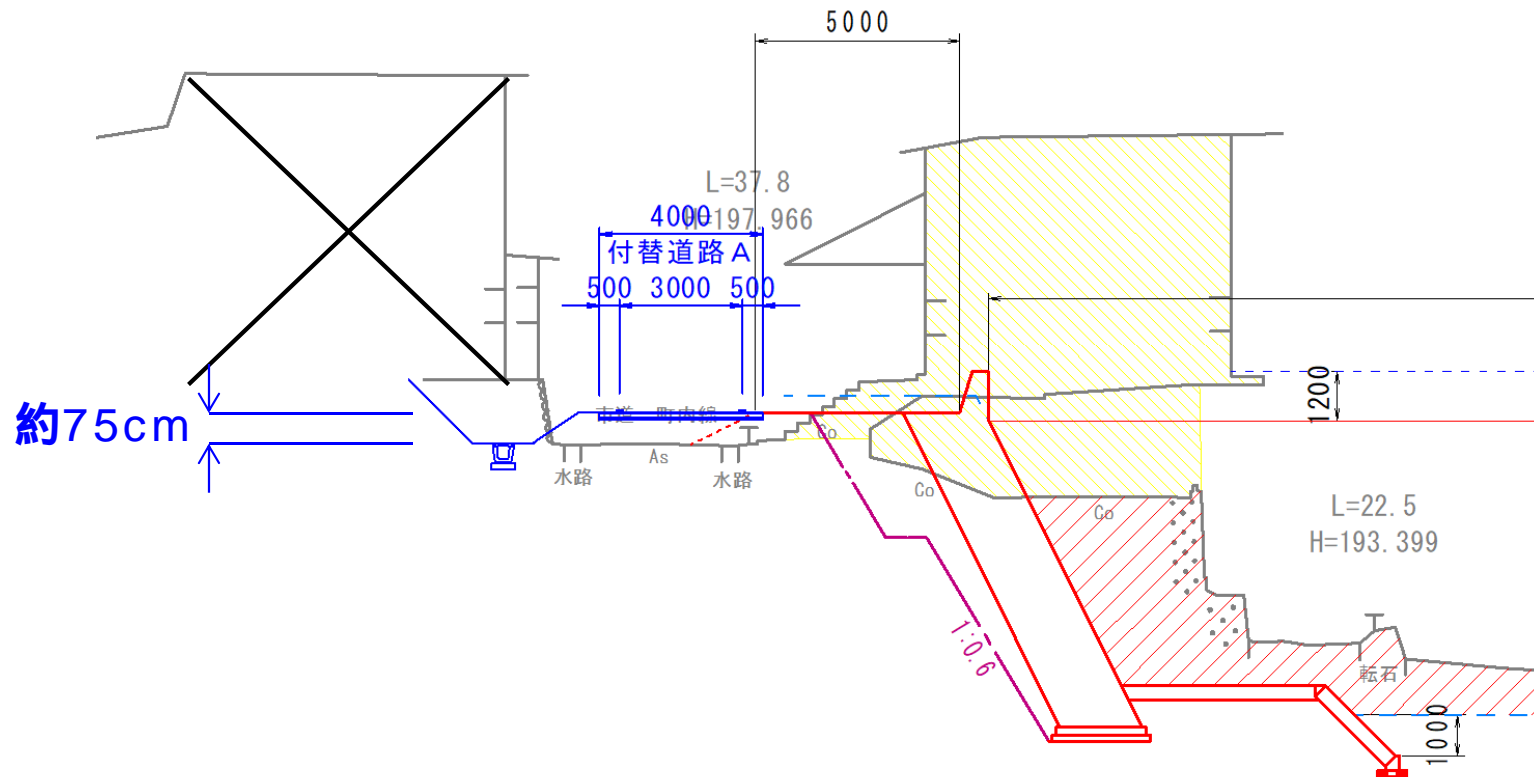

赤岩湯班護岸線形（案）について

14K750




赤岩湯班護岸線形（案）について

凡例


- 護岸・堤防
- 付替市道
- 新天ヶ瀬橋
- 影響家屋等
- //// 前面の道路が嵩上げとなる家屋

14K775

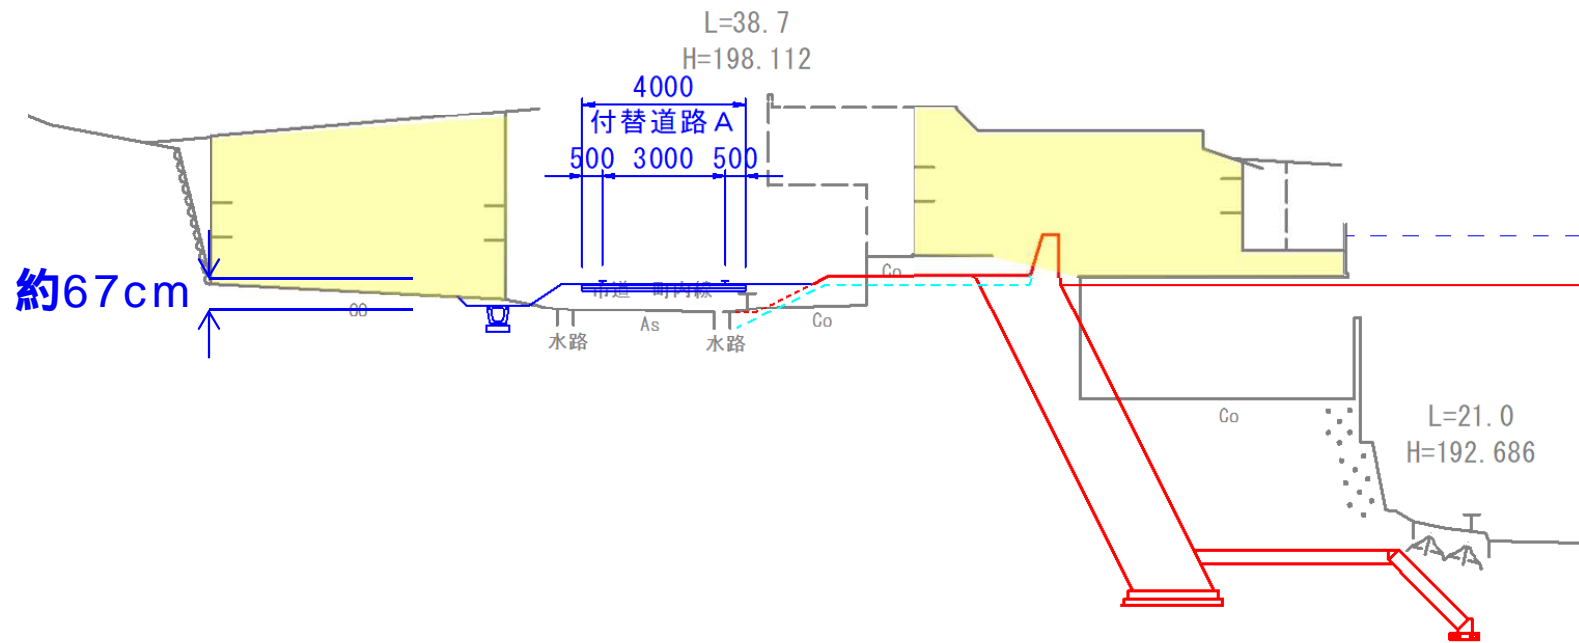

赤岩湯班護岸線形（案）について

14K775

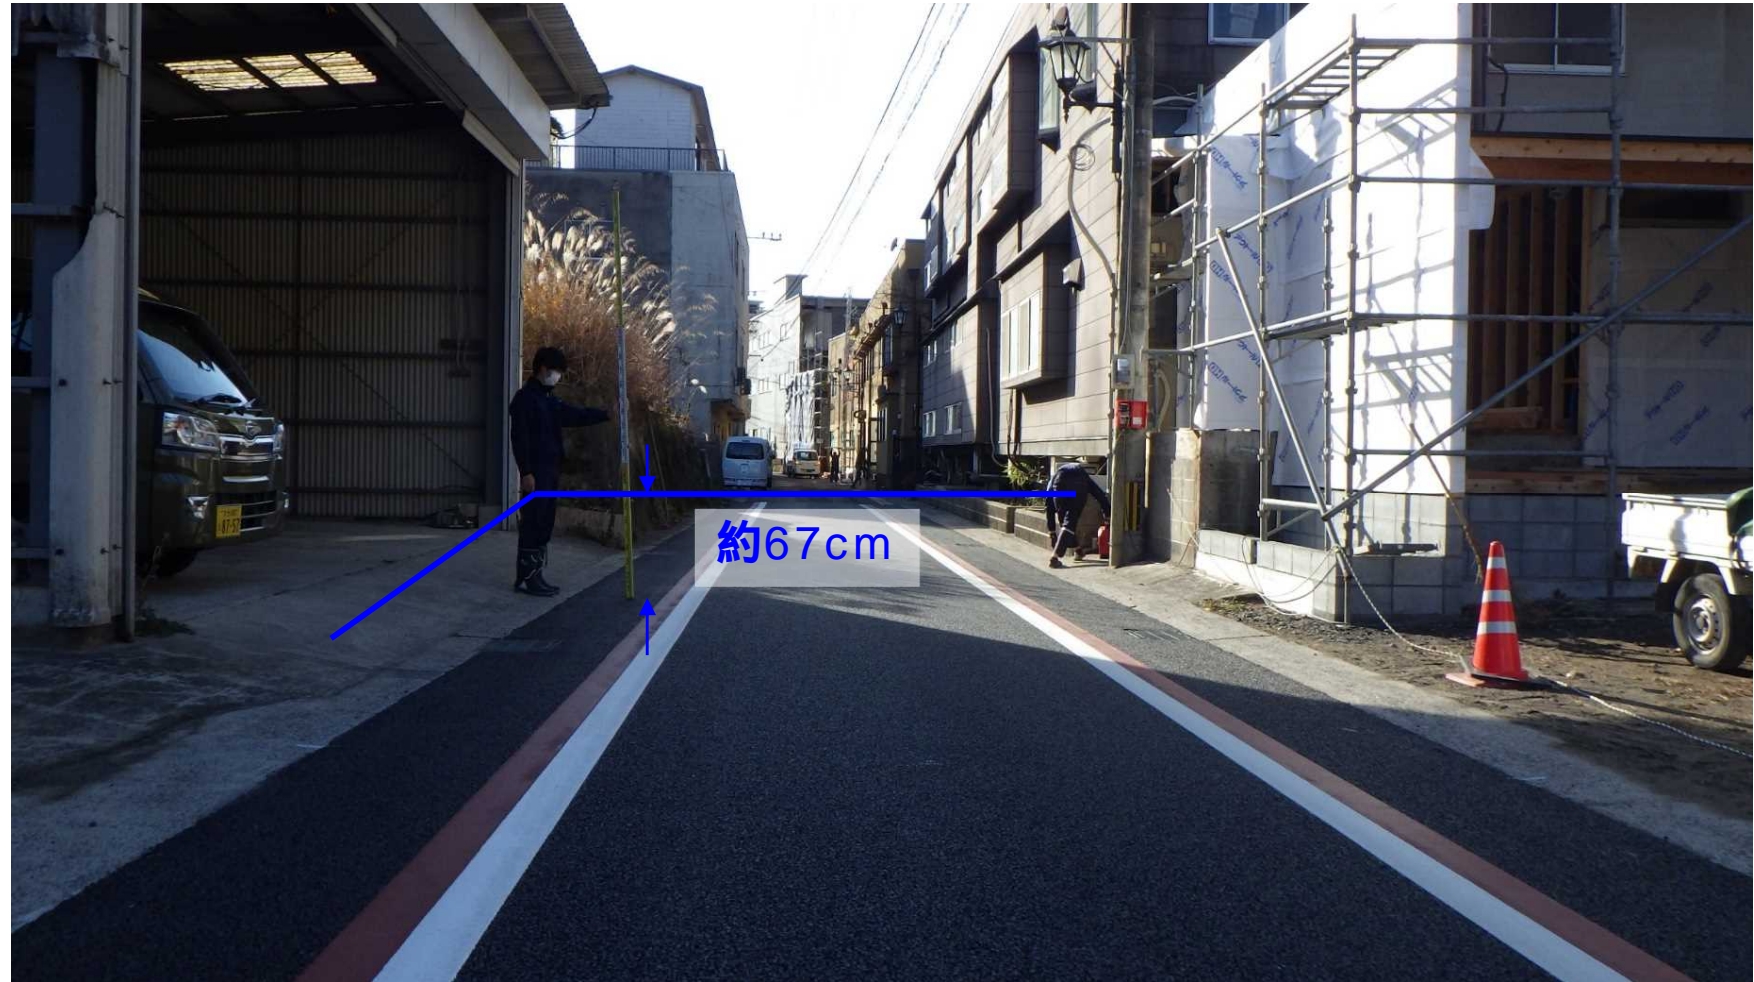


赤岩湯班護岸線形（案）について

凡例

- 護岸・堤防
- 付替市道
- 新天ヶ瀬橋
- 影響家屋等
- //// 前面の道路が嵩上げとなる家屋

14K800

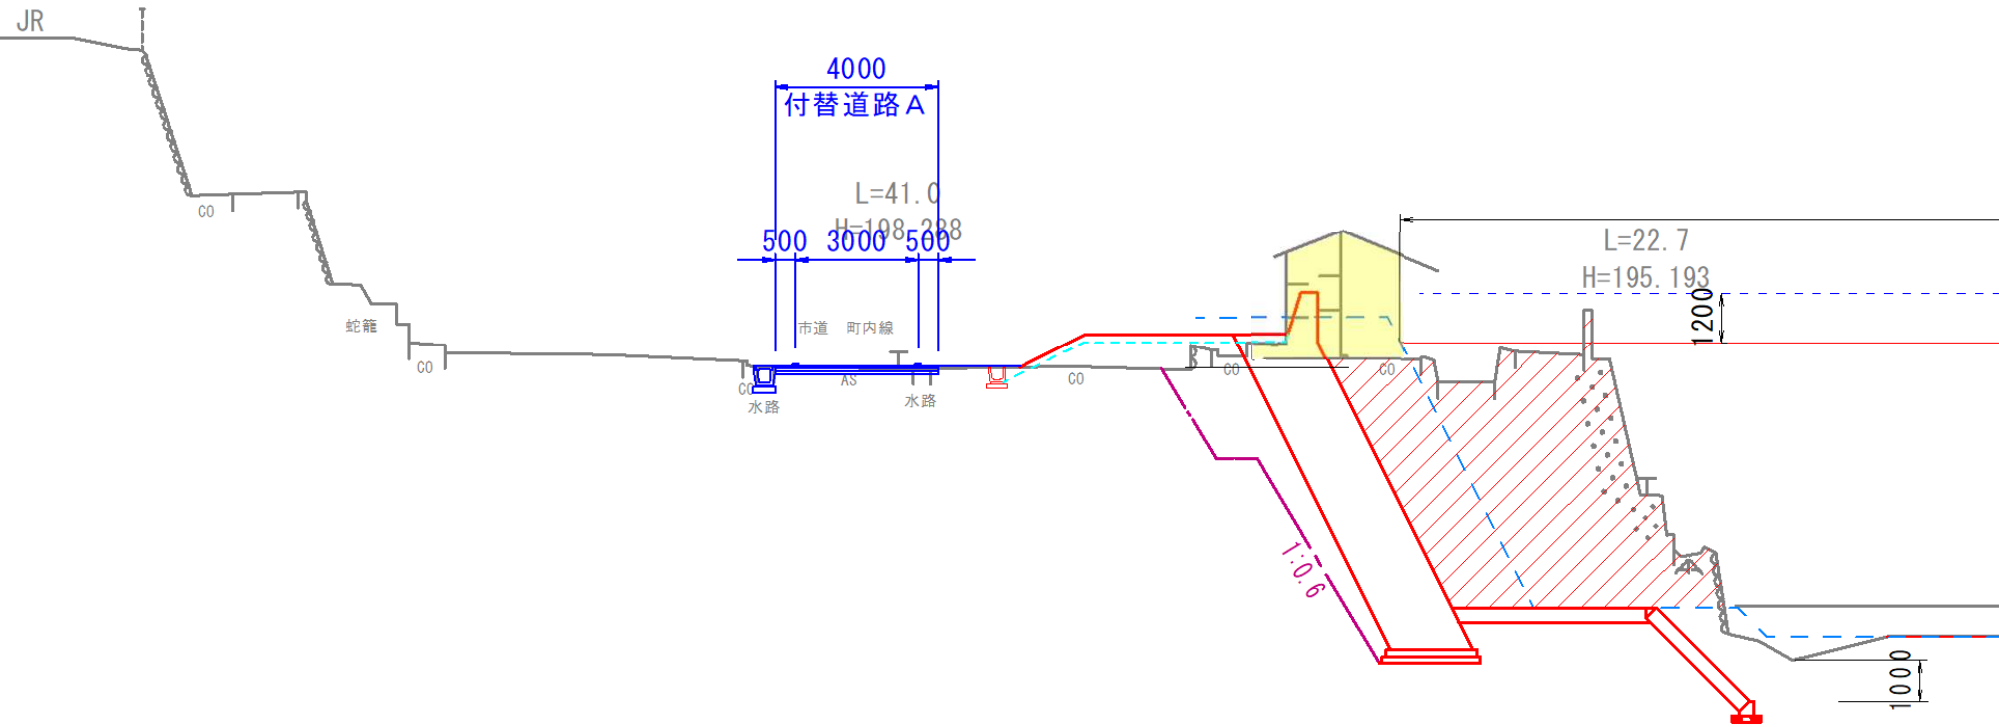

赤岩湯班護岸線形（案）について

凡例

- 護岸・堤防
- 付替市道
- 新天ヶ瀬橋
- 影響家屋等
- //// 前面の道路が嵩上げとなる家屋

14K850

DL=180.00

