



# 大分都市計画道路 庄の原佐野線(下郡工区)

## 事業説明会

次第

- 下郡工区の進捗状況等
- 質疑応答

令和6年3月19日

大分県大分土木事務所

# 説明する内容

## ○下郡工区の進捗状況等

1. 事業の進捗状況と今後のスケジュールについて
2. 道路計画及び工事概要について  
(令和6年度以降の工事予定箇所・内容)

# 1.事業の進捗状況と 今後のスケジュールについて



# 1. 事業の進捗状況と今後のスケジュールについて



	平成29年度 (1年目)	平成30年度 (2年目)	令和元年度 (3年目)	令和2年度 (4年目)	令和3年度 (5年目)	令和4年度 (6年目)	令和5年度 (7年目)	令和6年度 (8年目)	令和7年度 (9年目)	令和8年度 (10年目)	令和9年度
測量業務	道路・橋梁の設計を行うための測量							現在			
		用地の境界を決めるための測量									
調査業務	橋梁の予備設計を行うための地質調査			橋梁の詳細設計を行うための地質調査	環境調査（騒音・振動等）事業損失に係る事前調査						
								（工事着手にあたり、現在の騒音や振動等の状況、周辺の建物等の状況を調査します。）			
設計業務		道路・橋梁の予備設計		道路・橋梁などの詳細設計	施工計画設計 照明・標識などの設計						
								（工事を行うための施工手順や交通処理の検討などを行います。）			
文化財調査				埋蔵文化財発掘調査等 （事業地内の建物移転後、随時）							
用地買収・補償	建物調査	建物調査 補償費算定									
	用地補償		用地交渉 契約・移転			電柱移転等					
								みなさまのご協力により用地取得が完了しました。 （用地進捗率：100%【契約面積ベース】）			
工事			橋脚の工事に着手しました。								


供用開始目標

※今後の進捗状況により変更の可能性があります

## 2.道路計画及び工事概要について



## 2. 道路計画及び工事概要について

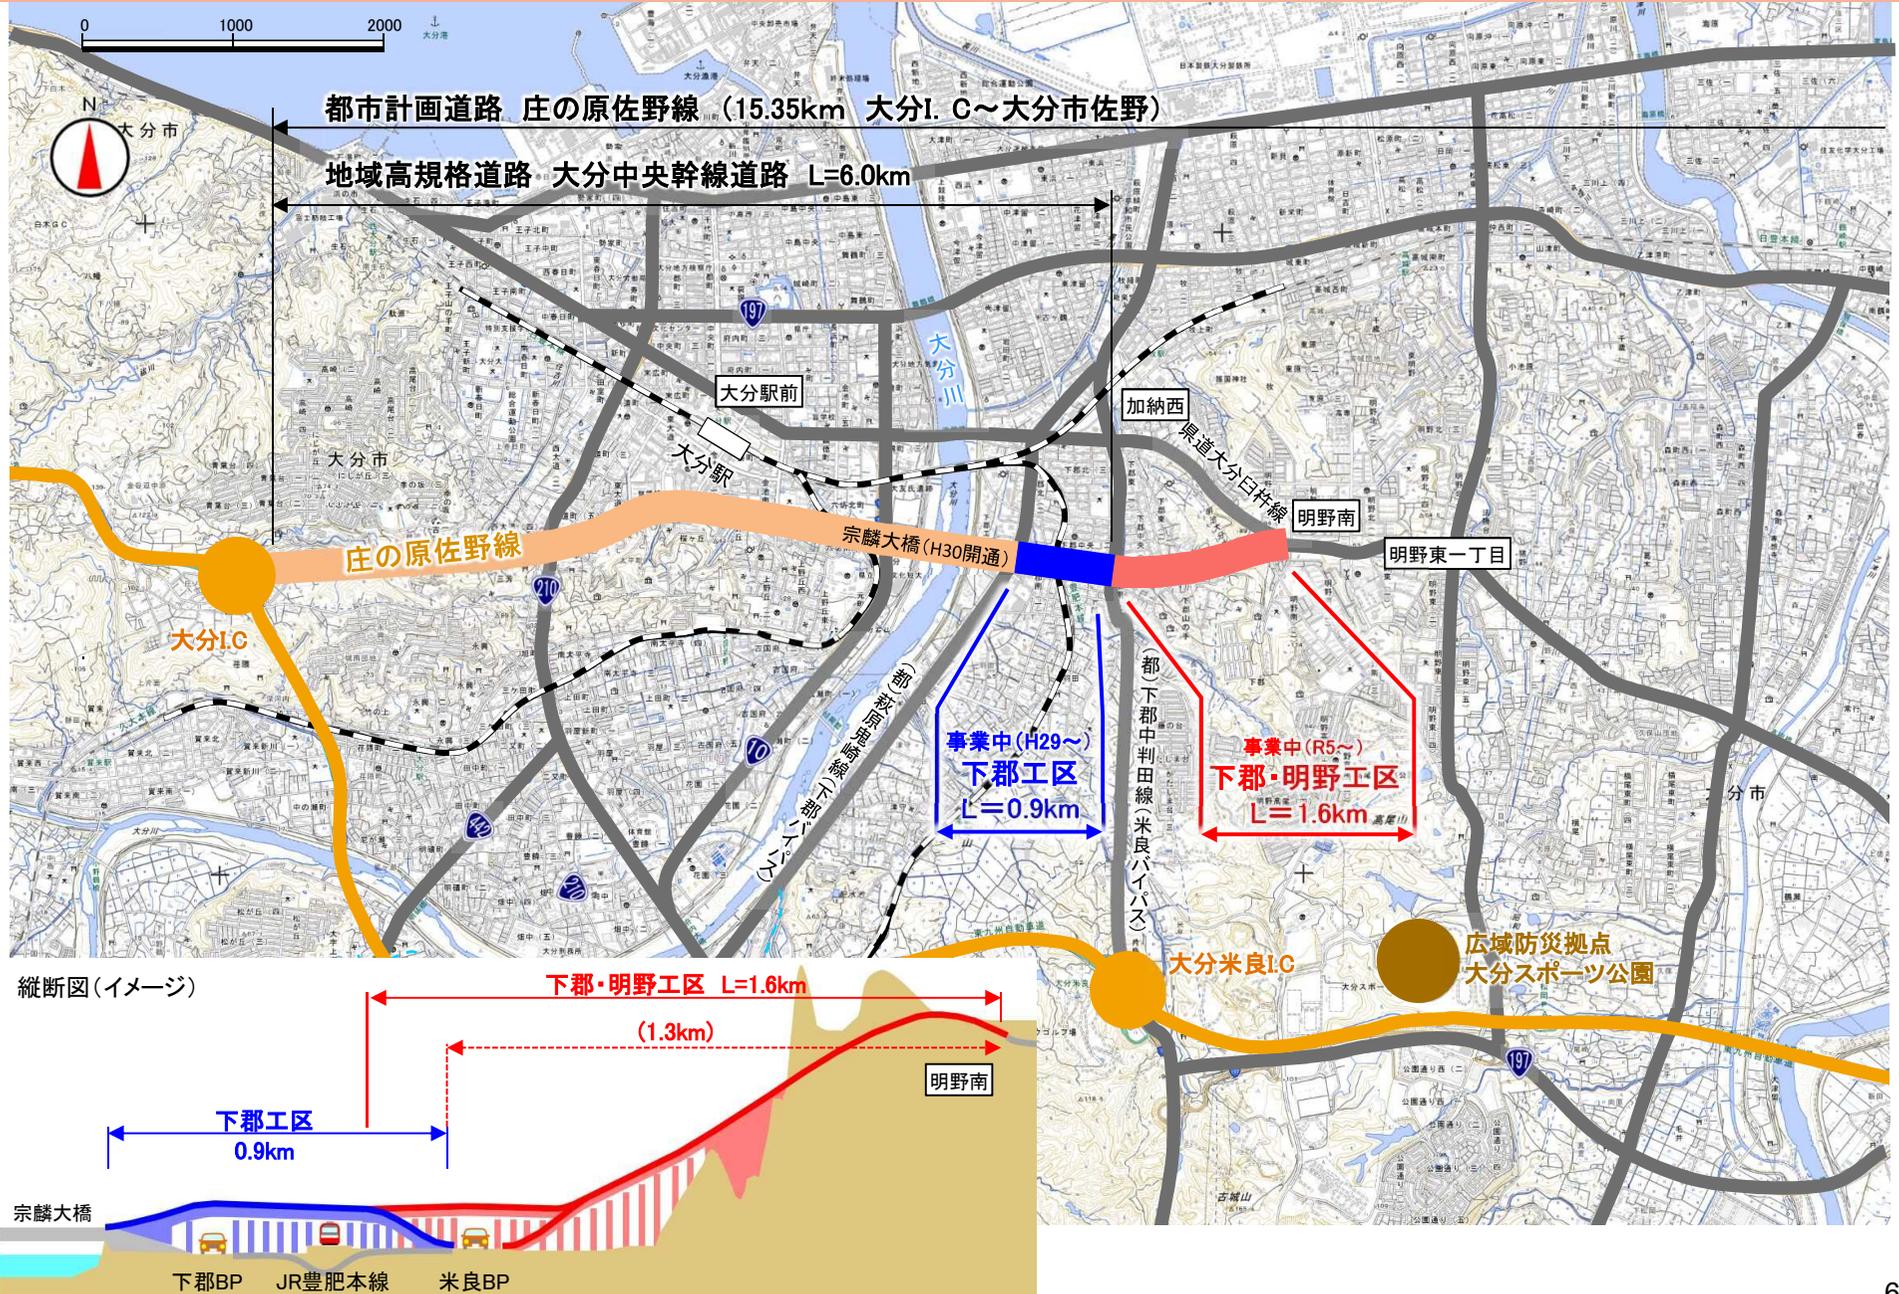


## 2. 道路計画及び工事概要について

下郡工区～下郡・明野工区完成イメージ



## 2. 道路計画及び工事概要について


### ■ 道路計画について

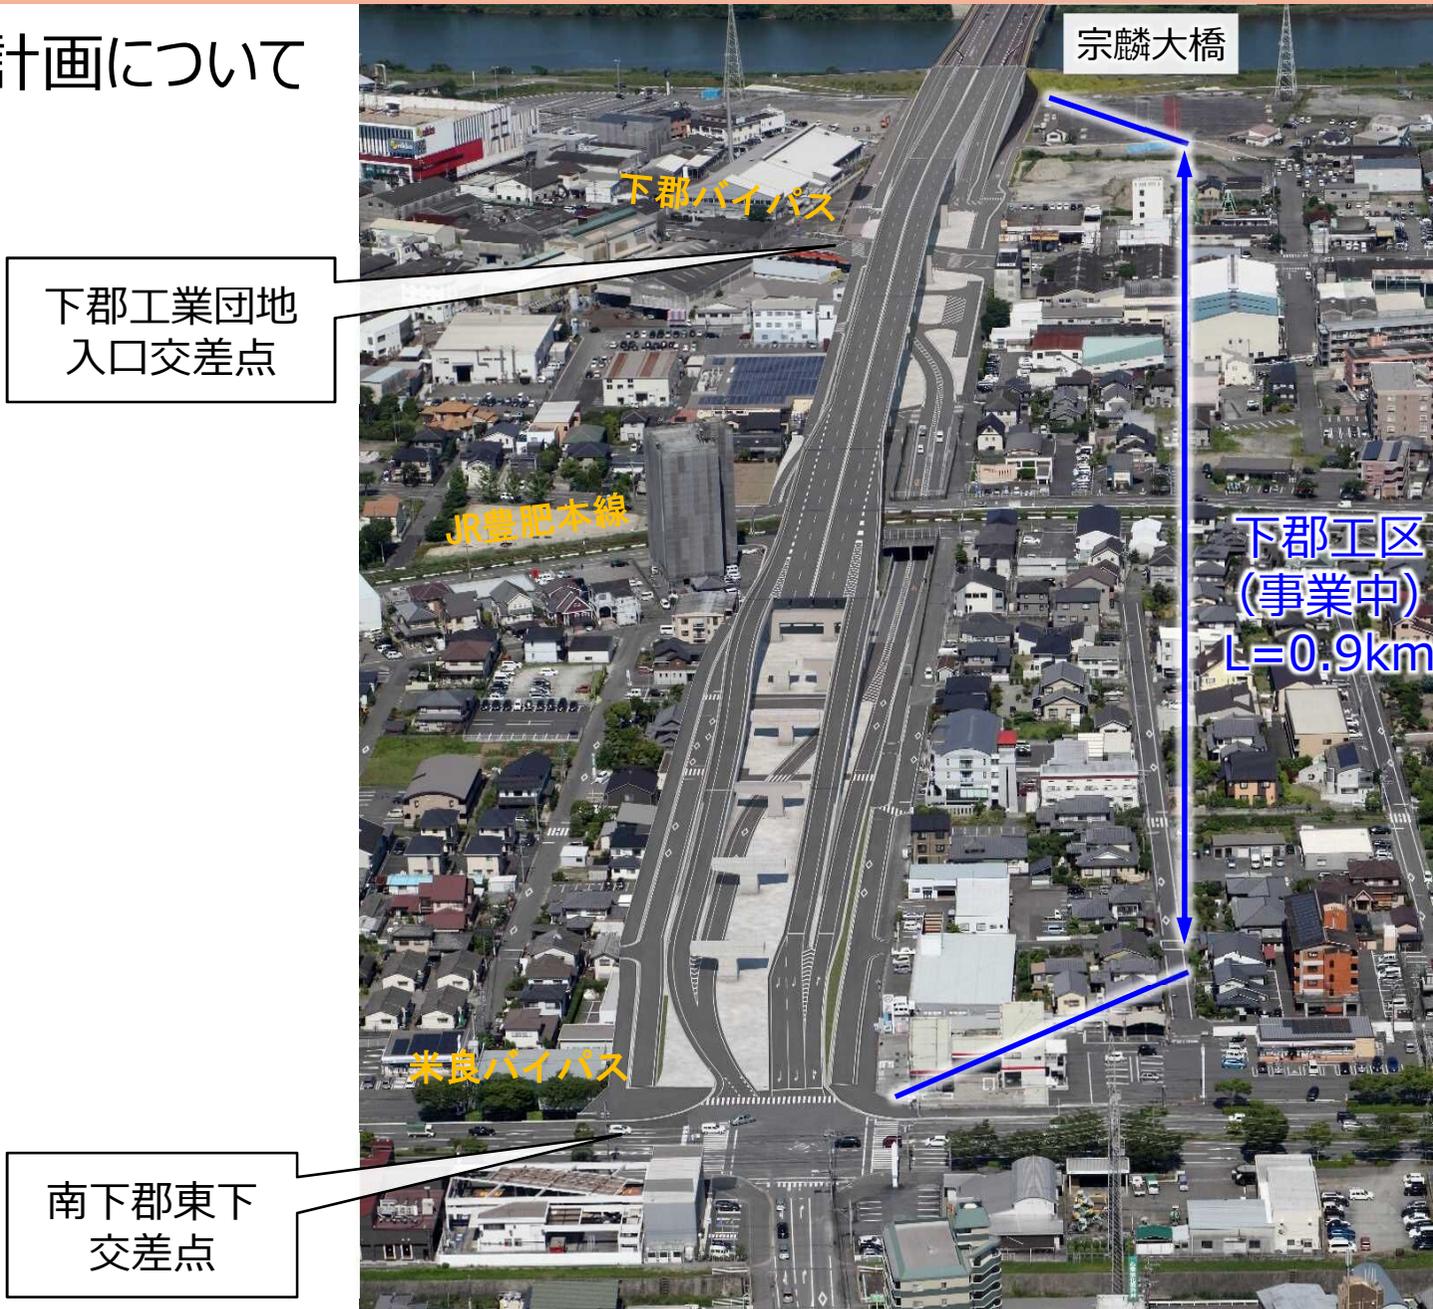

下郡工業団地  
入口交差点


南下郡東下  
交差点

## 2. 道路計画及び工事概要について

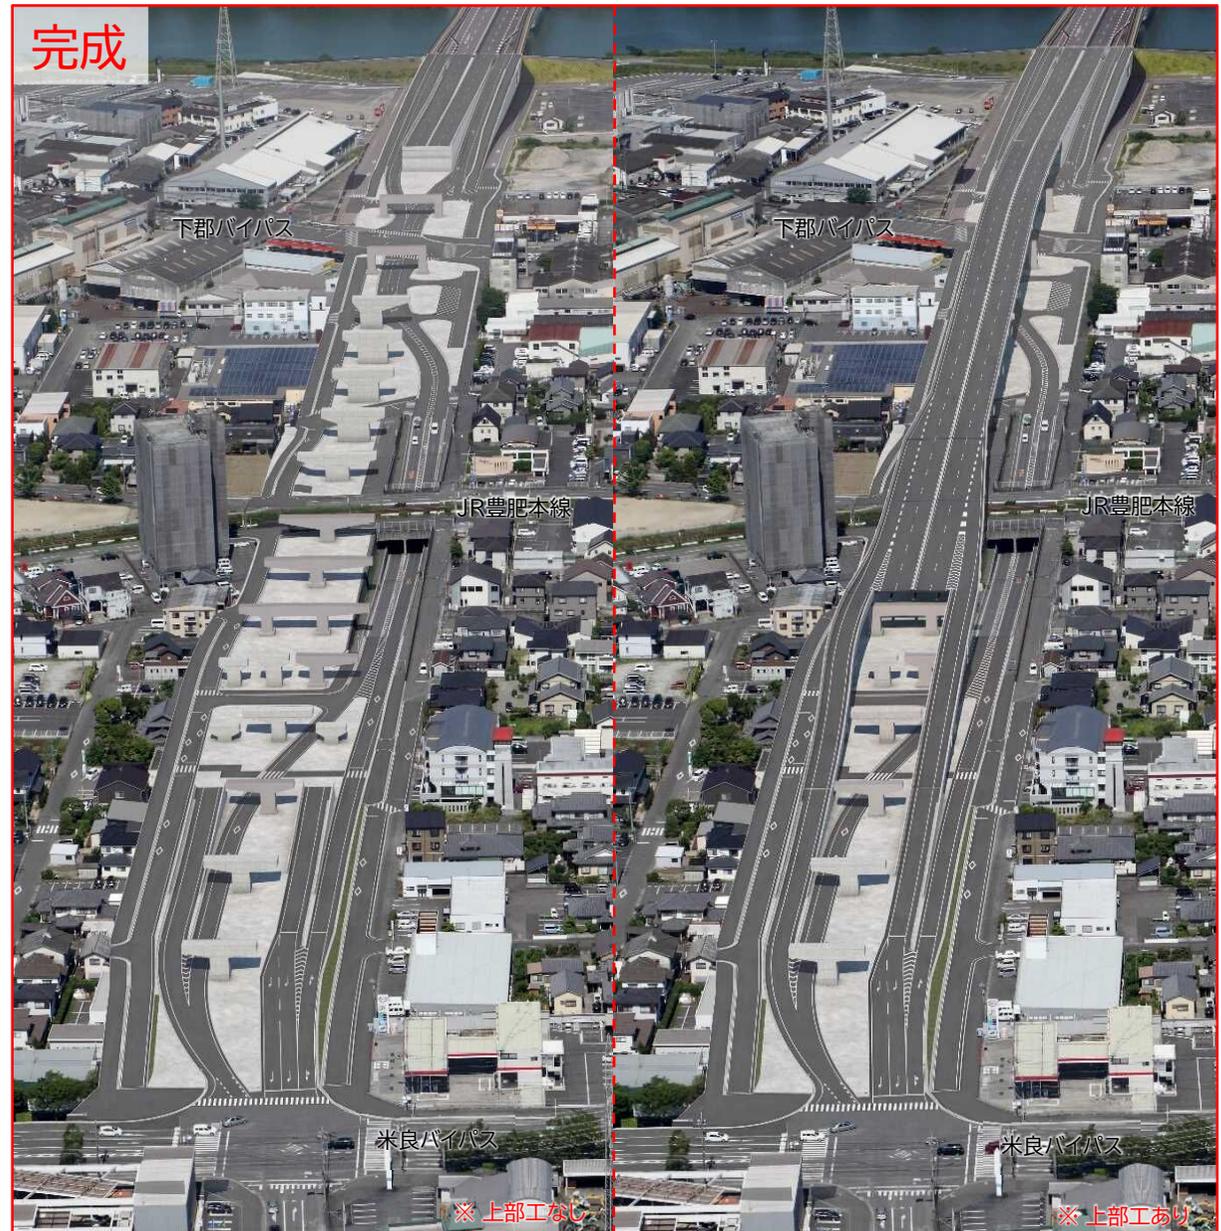

## 2. 道路計画及び工事概要について

### ■ 工事計画について

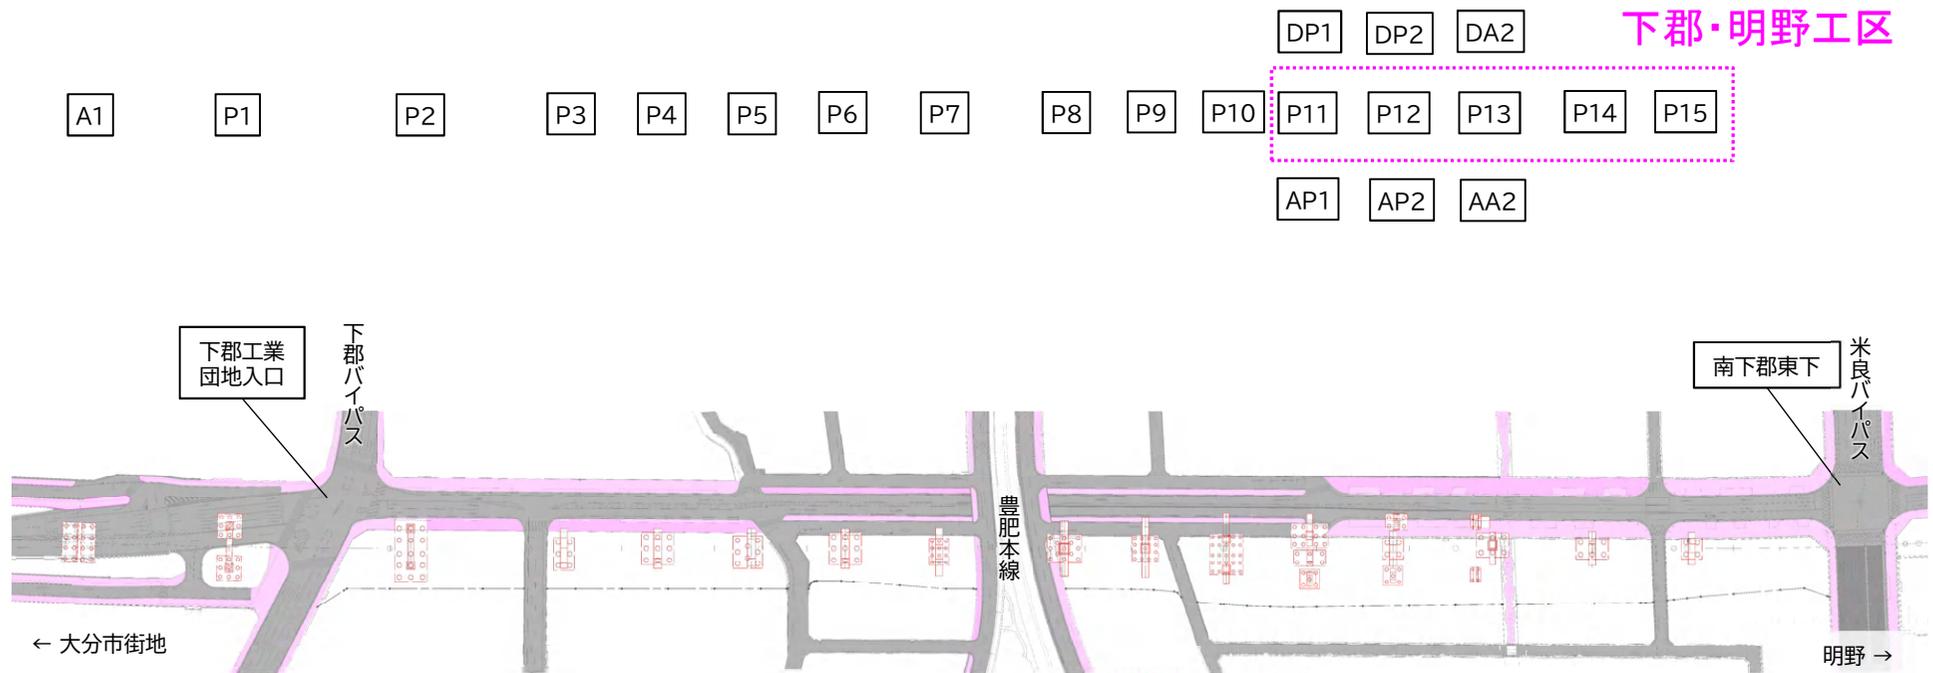




## 2. 道路計画及び工事概要について

### ■ 工事計画について

<令和7年度>

※今後の進捗状況により変更の可能性があります

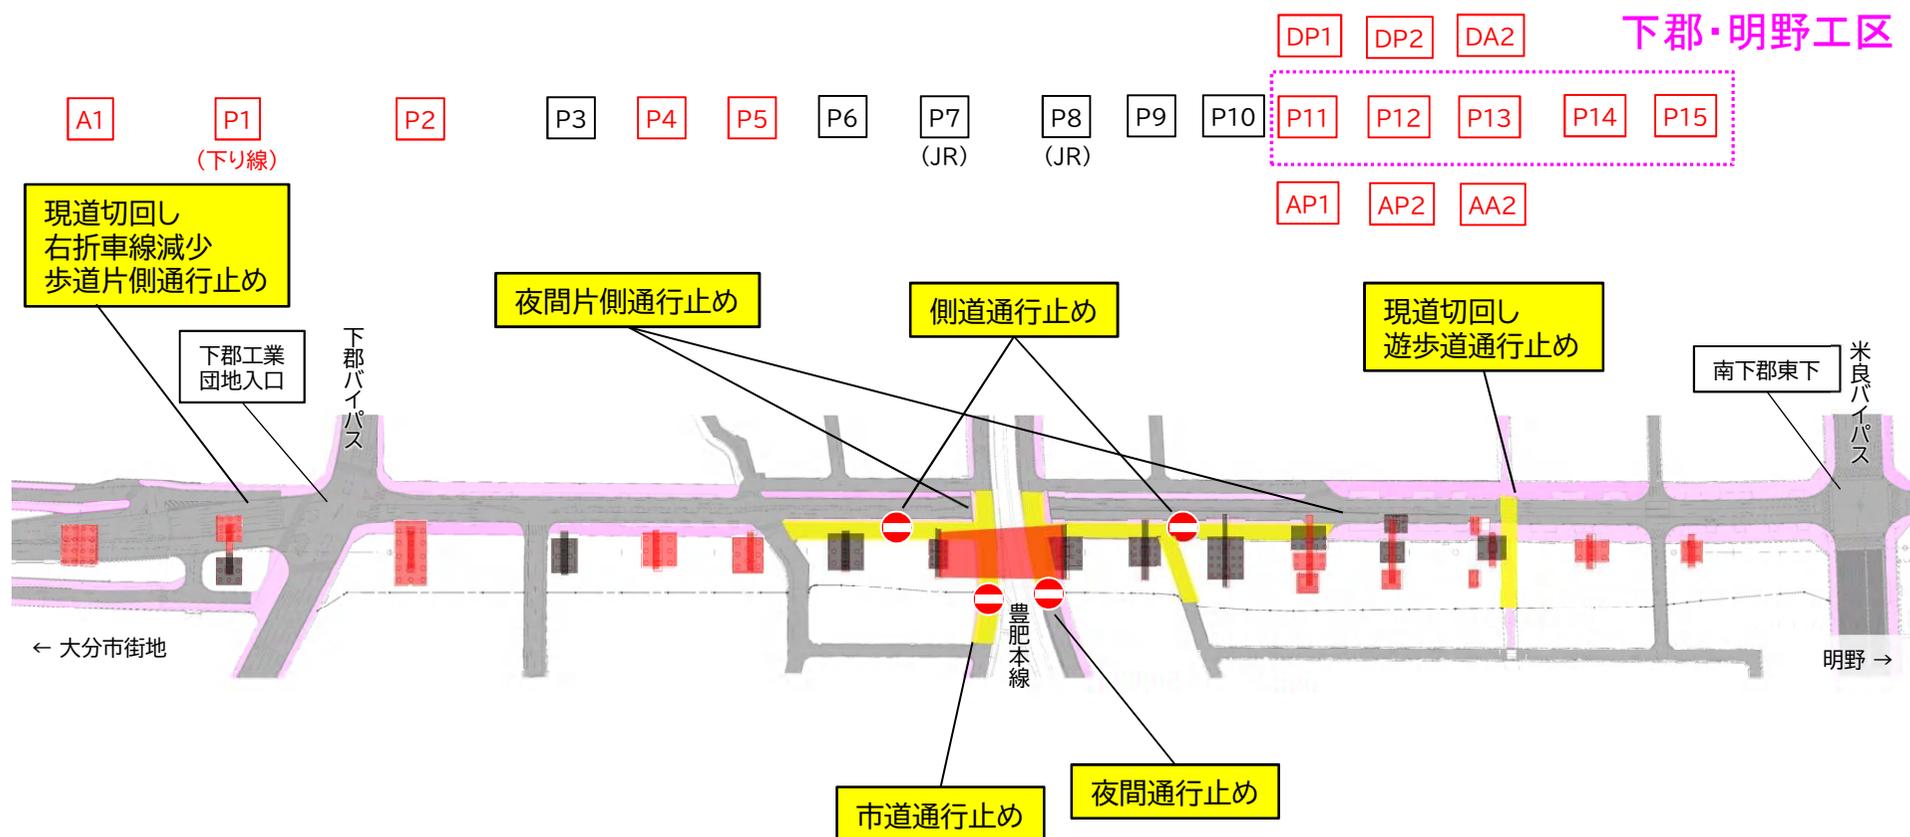


## 2. 道路計画及び工事概要について

### ■ 工事計画について

<令和8年度>

※今後の進捗状況により変更の可能性があります

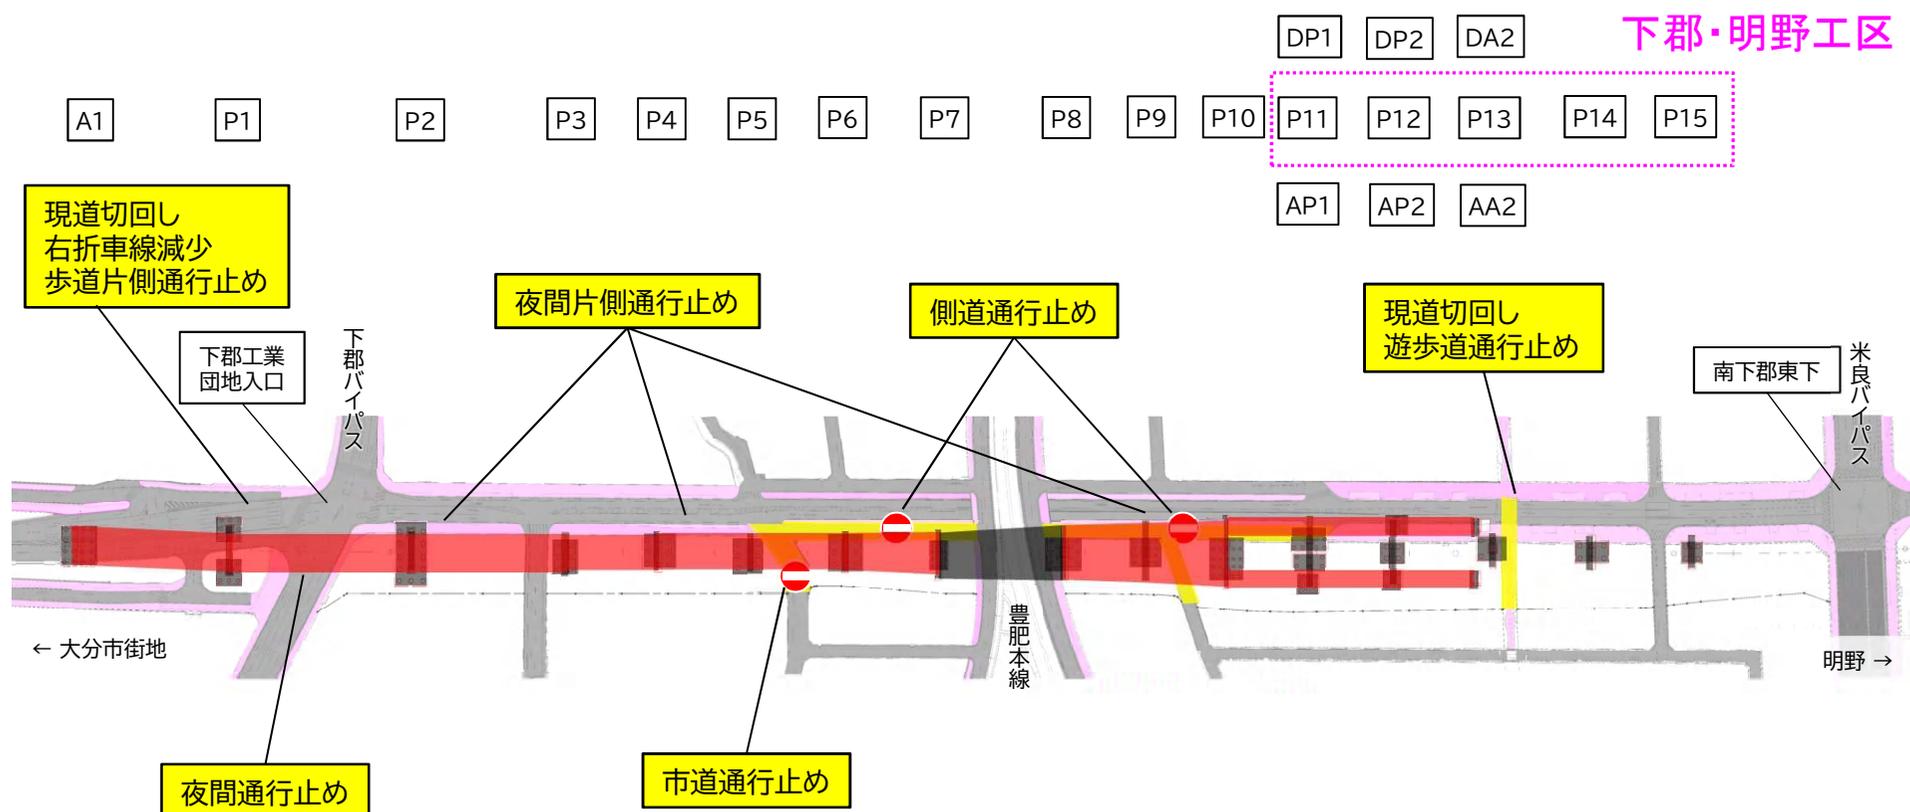

## 2. 道路計画及び工事概要について


### ■ 工事計画について

<令和6年度>


【位置図】

R6.4~


現道切回し  
右折車線減少  
歩道片側通行止め

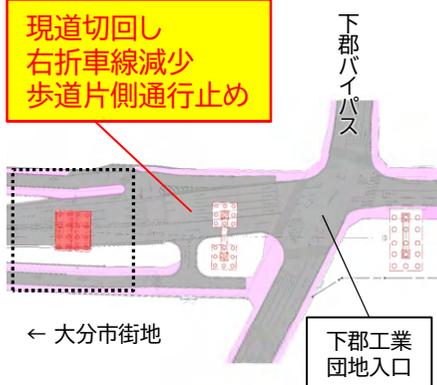


【平面図】

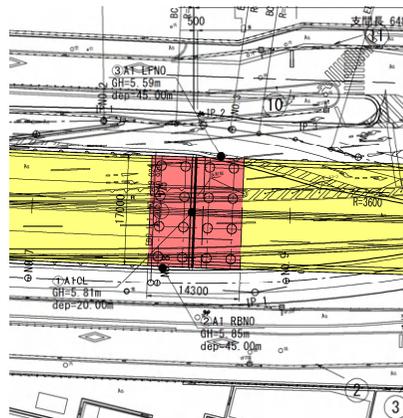

【側面図】

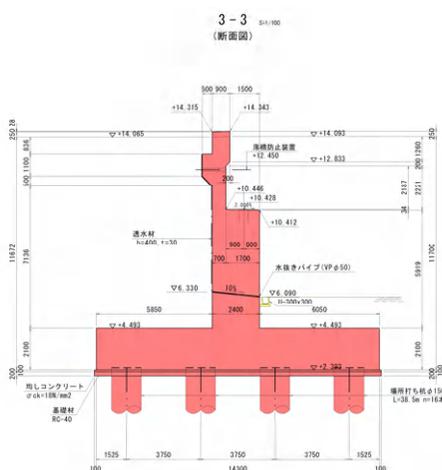

【正面図】

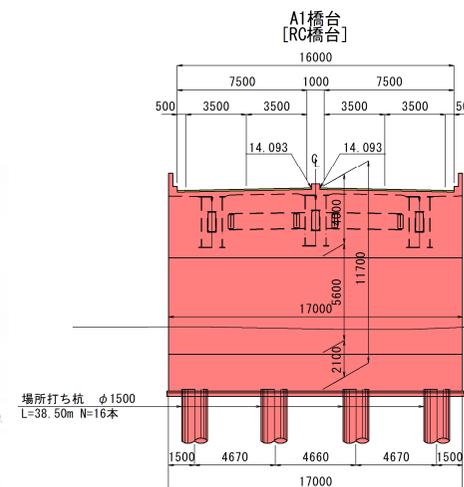

### A1橋台工事

<工 種> コンクリート製橋台

<工事名> 令和5年度

都計改第1-10号街路改築工事

<受注者> 新成建設(株)

<工 期> 令和6年3月~令和7年5月  
(予定)

<工事概要> 場所打杭工

土留・仮締切工

橋脚工(フーチング、柱)

<通行規制> 現道切回し

機械搬入時等の

一時的な通行制限あり


※現地着工はR6.9月予定

## 2. 道路計画及び工事概要について


### ■ 工事計画について

<令和6年度>


【位置図】

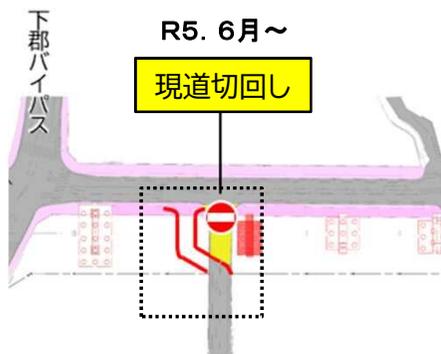


【平面図】

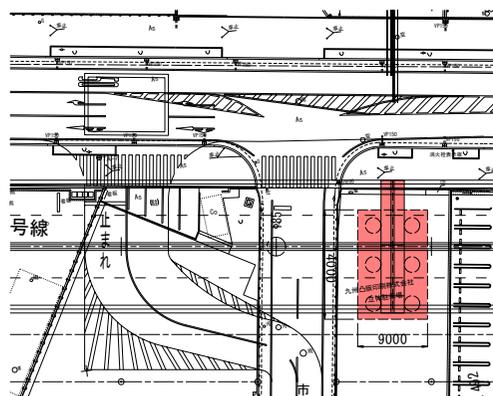

【側面図】

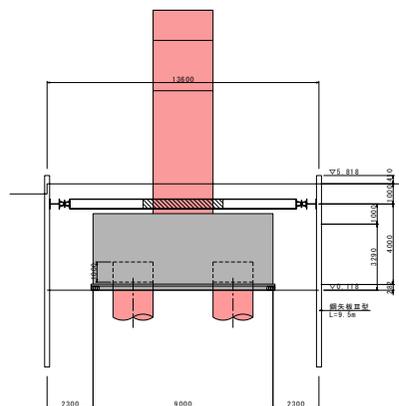

【正面図】

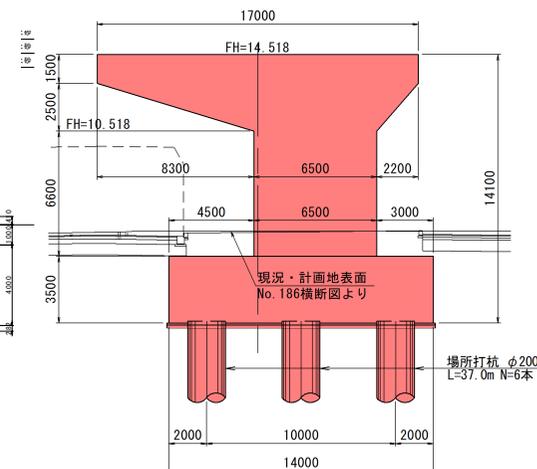

### P3橋脚工事

- <工種> コンクリート製橋脚
- <工事名> 令和4年度  
都計改第2-5号街路改築工事
- <受注者> 新成建設(株)
- <工期> 令和5年4月～令和6年6月  
(予定)


- <工事概要> 場所打杭工  
土留・仮締切工  
橋脚工(フーチング、柱)
- <通行規制> 市道切回し、  
機械搬入時等の  
一時的な通行制限あり

## 2. 道路計画及び工事概要について


### ■ 工事計画について

<令和6年度>


【位置図】

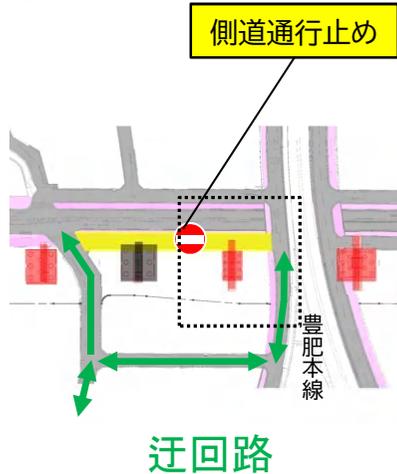


【平面図】

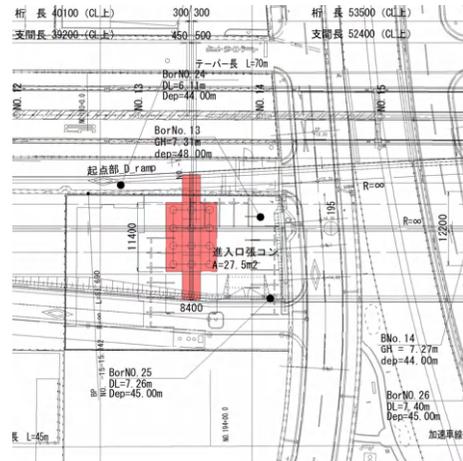

【側面図】

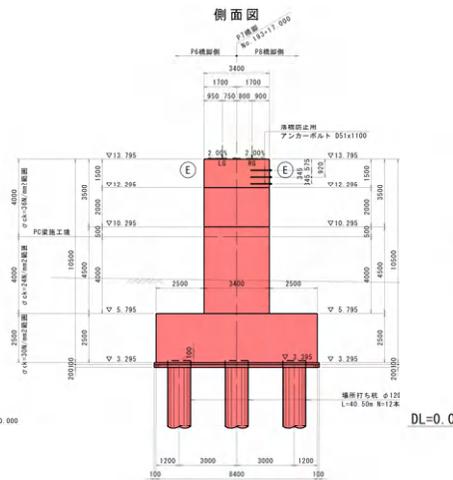

【正面図】

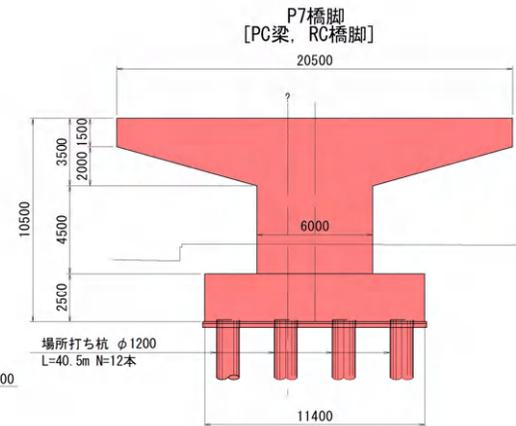

### P7橋脚工事

<工 種> コンクリート製橋脚

<工事名> 豊肥本線 滝尾・下郡(信)間  
144km950m付近  
庄の原佐野線下郡高架橋(仮称)  
下部工新設工事

<発注者> 九州旅客鉄道(株)

<受注者> 九鉄工業(株)

<工 期> 令和5年11月～令和6年9月(予定)

<工事概要> 場所打杭工  
土留・仮締切工  
橋脚工(フォーミング、柱)


<通行規制> 側道通行止め、  
機械搬入時等の  
一時的な通行制限あり

## 2. 道路計画及び工事概要について

### ■ 工事計画について

<JR豊肥本線よりも東側①>

工事名	受注者	作業内容	工期(予定)
豊肥本線 滝尾・下郡(信)間 144km950m付近 庄の原佐野線下郡高架橋(仮称) 下部工新設工事	九鉄工業(株)	P8橋脚工事	令和6年2月 ～令和6年9月
令和4年度都計改第2-5号 街路改築工事	(株)大鐵	P9・P10橋脚工事 (鋼製橋脚)	令和4年11月 ～令和6年9月
令和5年度都計改第1-2号 街路改築工事	(株)平和建設	P11・AP1・DP1 橋脚工事	令和5年10月 ～令和7年7月

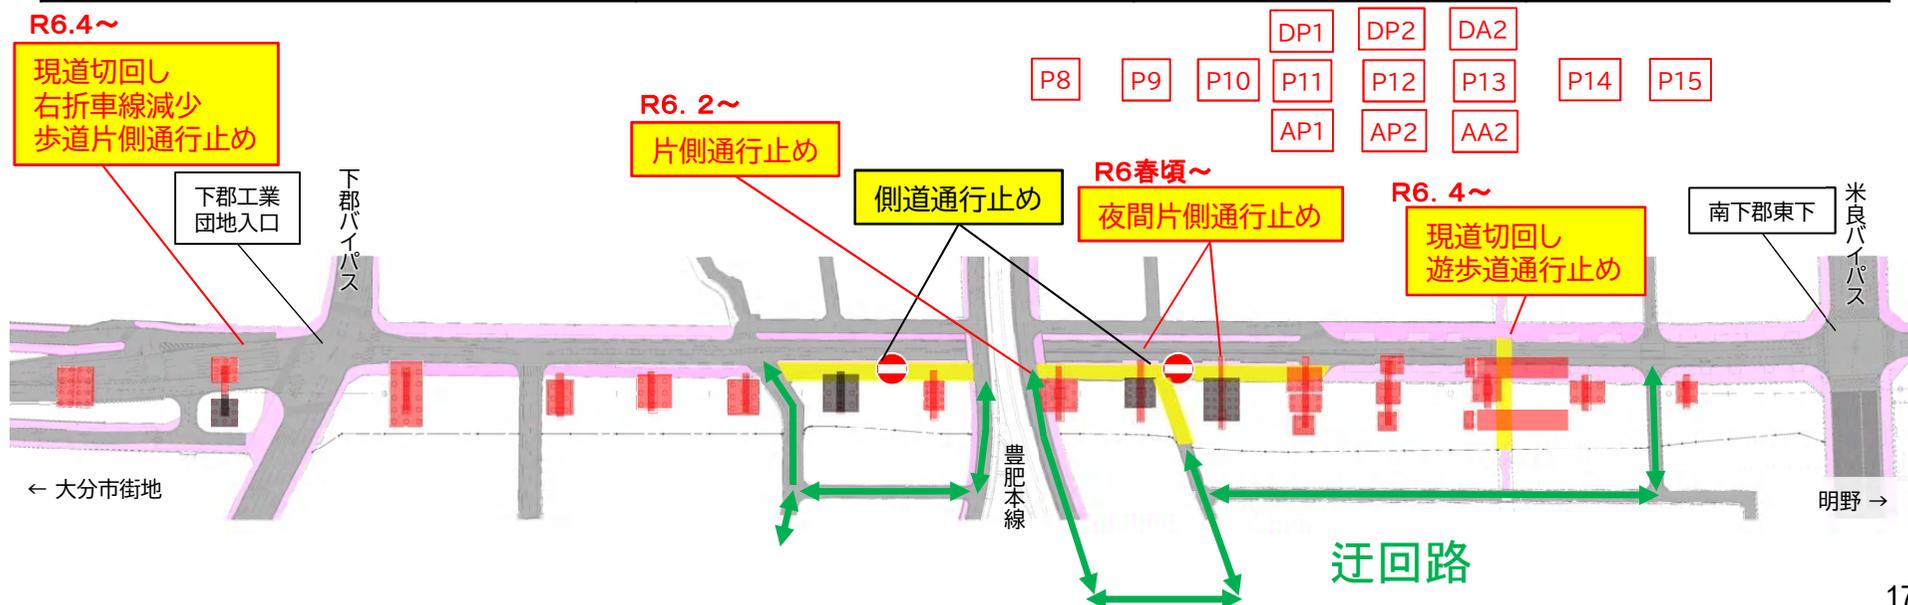


## 2. 道路計画及び工事概要について

### ■ 工事計画について

<JR豊肥本線よりも東側②>


工事名	受注者	作業内容	工期(予定)
令和5年度都計改第1-3号 街路改築工事	新成建設(株)	P12・AP2・DP2 橋脚工事	令和5年10月 ～令和7年5月
令和5年度都計改第1-4号 街路改築工事	日本鉄塔工業(株)	P11・P13橋脚工 事(鋼製橋脚)	令和6年2月 ～令和7年7月
令和5年度都計改第1-7号 街路改築工事	新成建設(株)	現道切回し 地盤改良工事	令和6年1月 ～令和6年10月
令和5年度都計改第1-8号 街路改築工事	(株)平和建設	P13橋脚・AA2・ DA2橋台工事	令和6年3月 ～令和7年11月

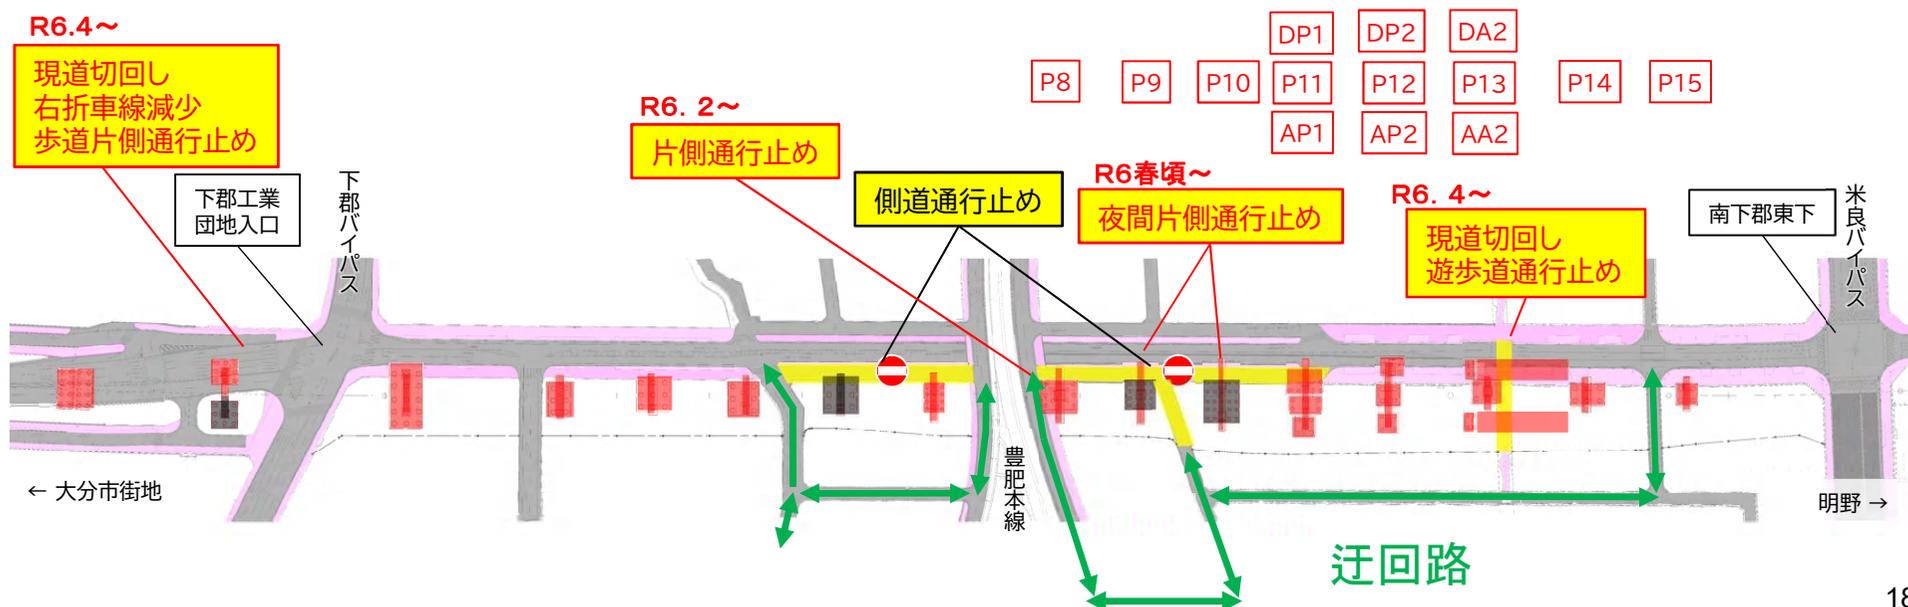

## 2. 道路計画及び工事概要について

### ■ 工事計画について



※主な現場作業工程を示しており、現地条件や規模等により異なる場合があります  
 ※破線で示す工程は鋼製橋脚のみ

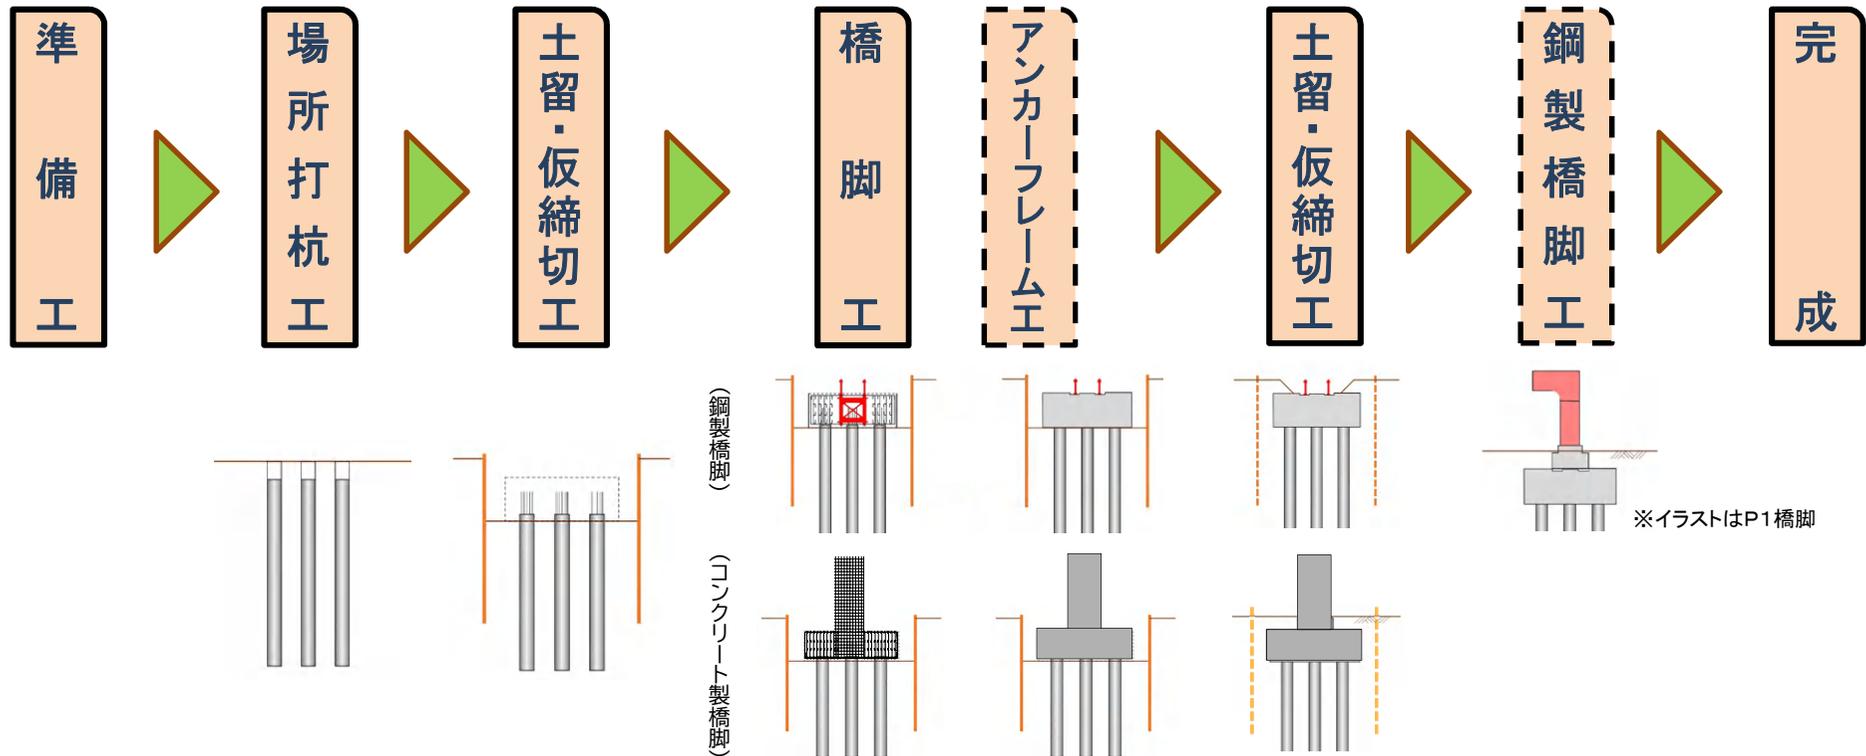

工種	期間
場所打杭工	約1年間
土留・仮締切工	約1年間
橋脚工	約1年間
アンカーフレーム工	約1年間
鋼製橋脚工	約半年間



## 2. 道路計画及び工事概要について

### ■ 現道切回しについて <下郡工業団地入口交差点付近> ※令和6年4月着工予定

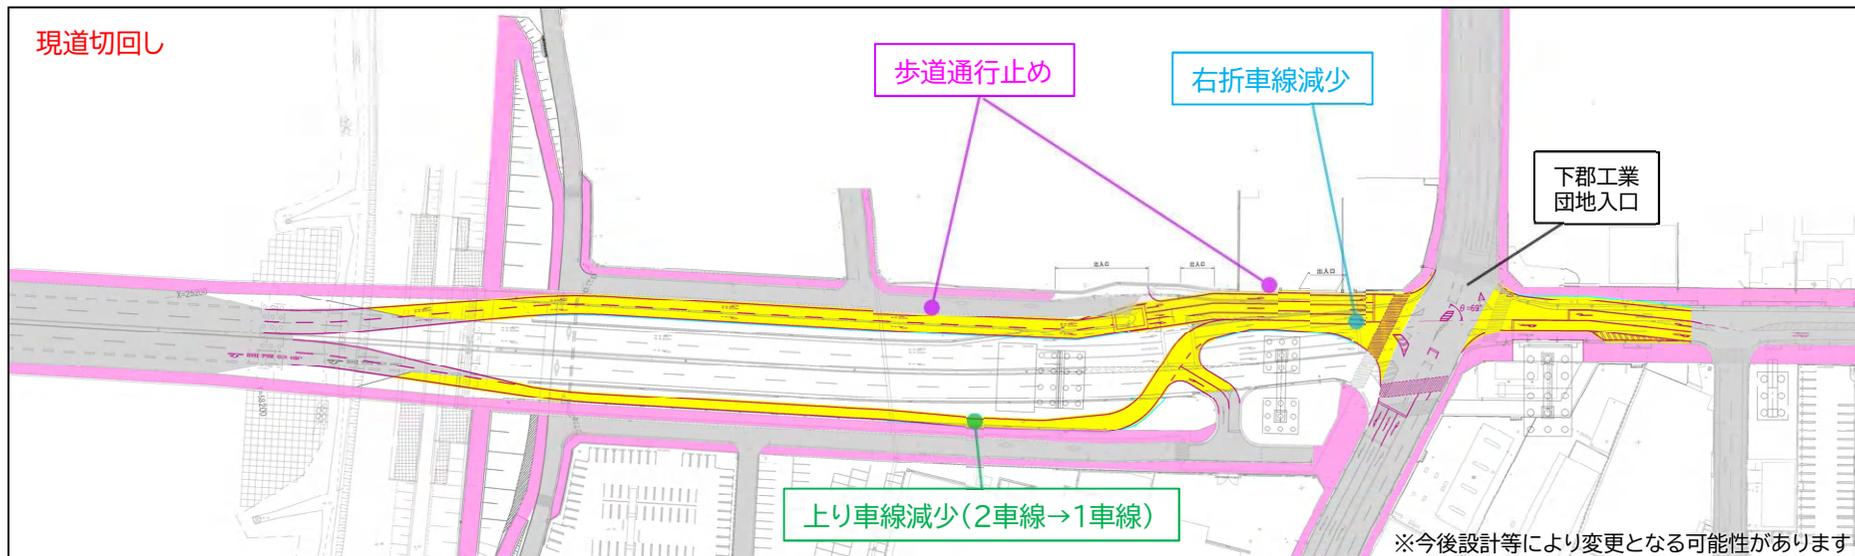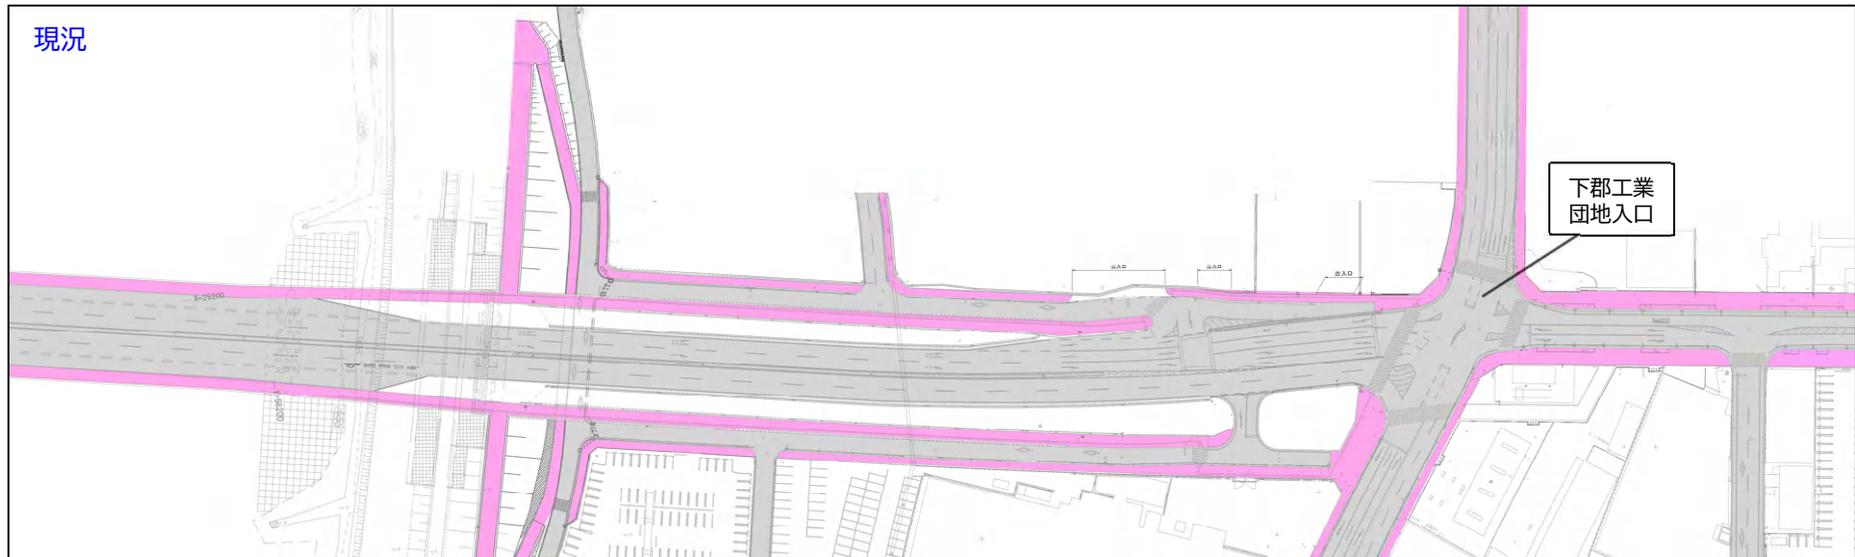

## 2. 道路計画及び工事概要について


### ■ 現道切回しについて <下郡工業団地入口交差点付近> ※令和6年4月着工予定

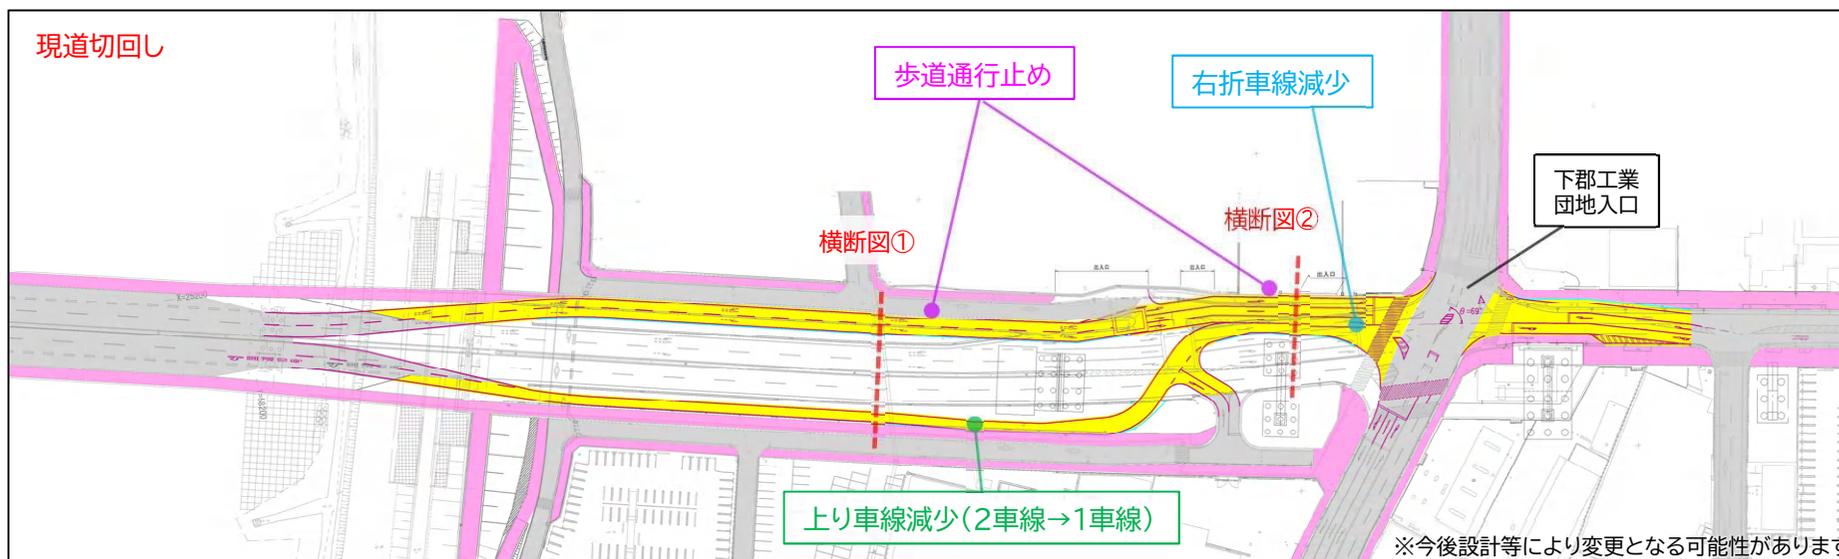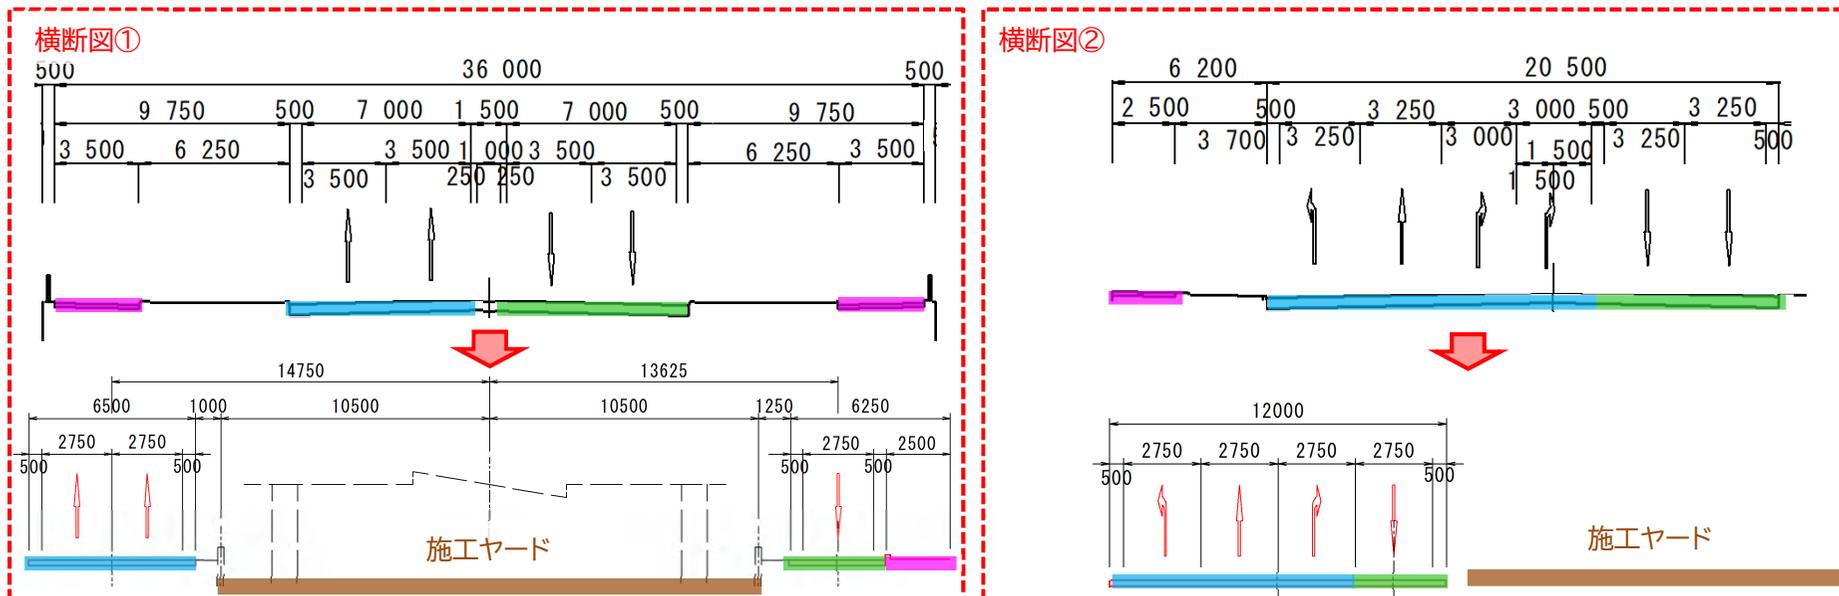

## 2. 道路計画及び工事概要について

### ■ 現道切回しについて < 下郡工業団地入口交差点付近 > ※令和6年4月着工予定

工事名	受注者	作業内容	工期(予定)
令和5年度都計改第1-9号 街路改築工事	(株)エムズプランニング	舗装・土木工事	令和6年2月 ～令和6年9月
令和5年度都計改第1-11号 街路改築工事	(株)サンテクノ	カラー舗装工事	令和6年1月 ～令和6年9月
令和5年度都計改第1-12号 街路改築工事	(株)オフィスコミュニケーションサービス	信号工事	令和6年3月 ～令和6年10月
令和5年度都計改第1-13号 街路改築工事	(株)京真電設	照明工事	令和6年3月 ～令和6年10月

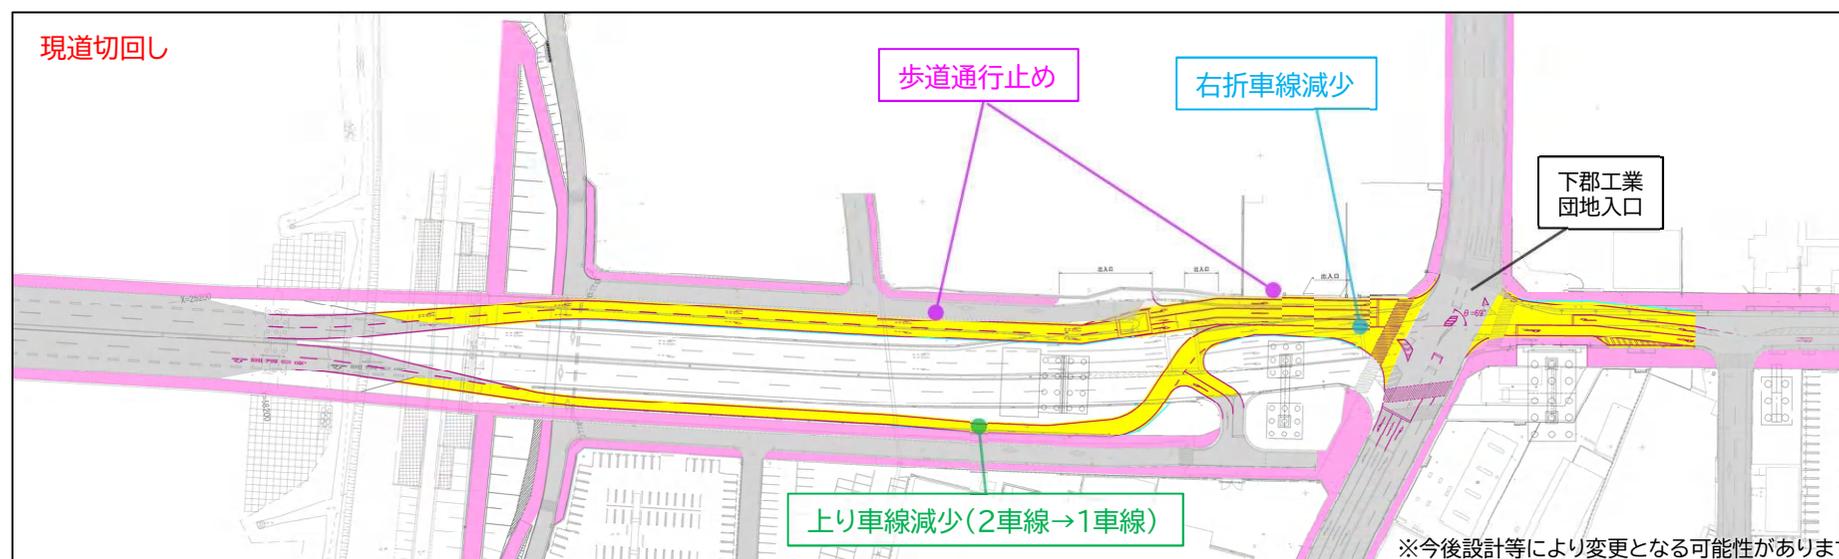

## 2. 道路計画及び工事概要について


### ■ 現道切回しについて <下郡工業団地入口交差点付近>

車線の切替え工事を行います

4月1日(月)～9月30日(月) ※ 予定

※切替時期は工事の進捗状況により変更となる可能性があります

⚠ 下郡工業団地入口交差点(下郡方面)の右折車線が2車線→1車線となります ⚠

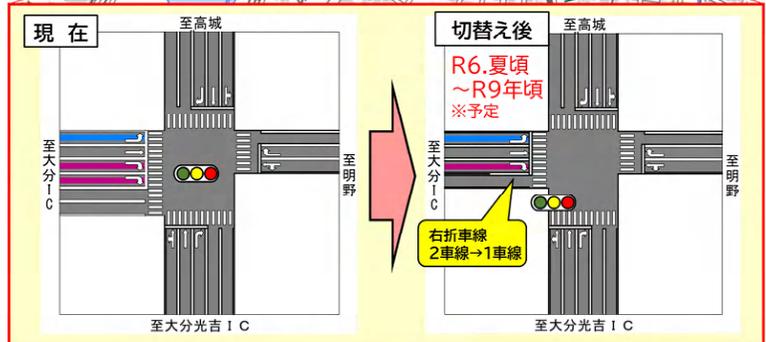

車線の切替等は工事の進捗により随時行っていきます。  
歩道を利用される方は迂回が生じますので次項をご覧ください。  
通行の際は、案内看板等に十分ご注意ください。  
ご不便をおかけしますが、皆様のご理解とご協力をお願いいたします。

<お問合せ先> 大分県大分土木事務所道路建設課 TEL:097-558-2148

歩道・遊歩道規制及びう回路情報

令和6年4月1日(月)～令和9年頃 ※ 予定

※完了時期は工事の進捗状況により変更となる可能性があります。  
※通行の際は、案内看板等に十分ご注意ください。



地元の皆さまには、  
地区回覧で周知を行っています

## 2. 道路計画及び工事概要について



### ■ 現道切回しについて < 下郡工業団地入口交差点付近 >

重要なお知らせ  
2024年3月6日更新  
新型コロナウイルス感染症に関する  
情報 (感染症対策)

事務所紹介

- 所在地・アクセス方法
- 管理施設
- 管轄エリア・概要
- 事業概要書

道路規制・防災関連情報

- おおいた防災情報ポータル (道路交通規制等)
- 大分県雨量水位観測情報
- 大分県土砂災害情報
- 土砂災害危険箇所情報
- 大分地方気象

主要事業の紹介

- (都) 庄の原佐野線【下郡工区】
- (都) 庄の原佐野線【下郡・観野】

(都) 庄の原佐野線 (下郡工区) 通行規制について

印刷ページの表示 ページ番号: 0002251189 更新日: 2024年3月1日更新


県では、都市計画道路 庄の原佐野線において、大分市大字下郡から下郡南の間で高架橋の工事を実施しています。その工事の一環として、通行車線の変更及び交差点部における車線数の減少、歩道・遊歩道の一部が通行止めとなります。工事は4月から随時行う予定です。

現場では、分かりやすい表示に努めますが、十分ご注意の上、通行してください。皆さまのご協力をお願いします。

1. 宗麟大橋から下郡工業団地入口交差点までの間、車線の切り替え工事及び歩道の一部通行止めを行います (令和6年4月1日～令和6年9月30日 (予定))

下郡バイパスとの立体交差化を進めるため、宗麟大橋から下郡工業団地入口交差点までの間で、通行車線の変更及び交差点部における車線数の減少、歩道の一部が通行止めとなります。車線等の切替後、橋台等の工事に順次着手していく予定です。

車線の切替え工事を行います

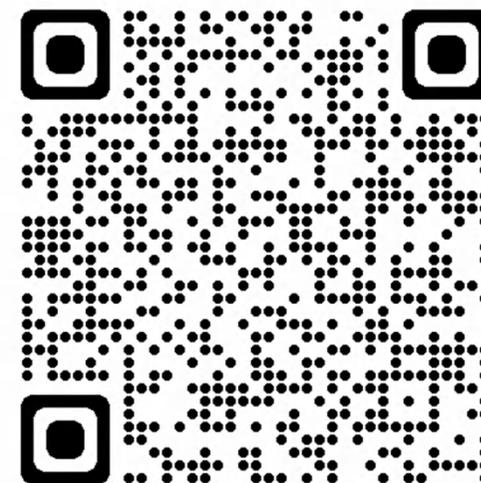

↑こちらのQRコードからも  
アクセスできます

大分土木事務所のホームページでも  
通行規制情報を発信しているので、ぜひご確認ください

URL・・・<https://www.pref.oita.jp/site/oita17004/syounoharu-tsuukoukisei.html>

ご清聴ありがとうございました



