


# 三重町都市計画用途区域図

1:10,000

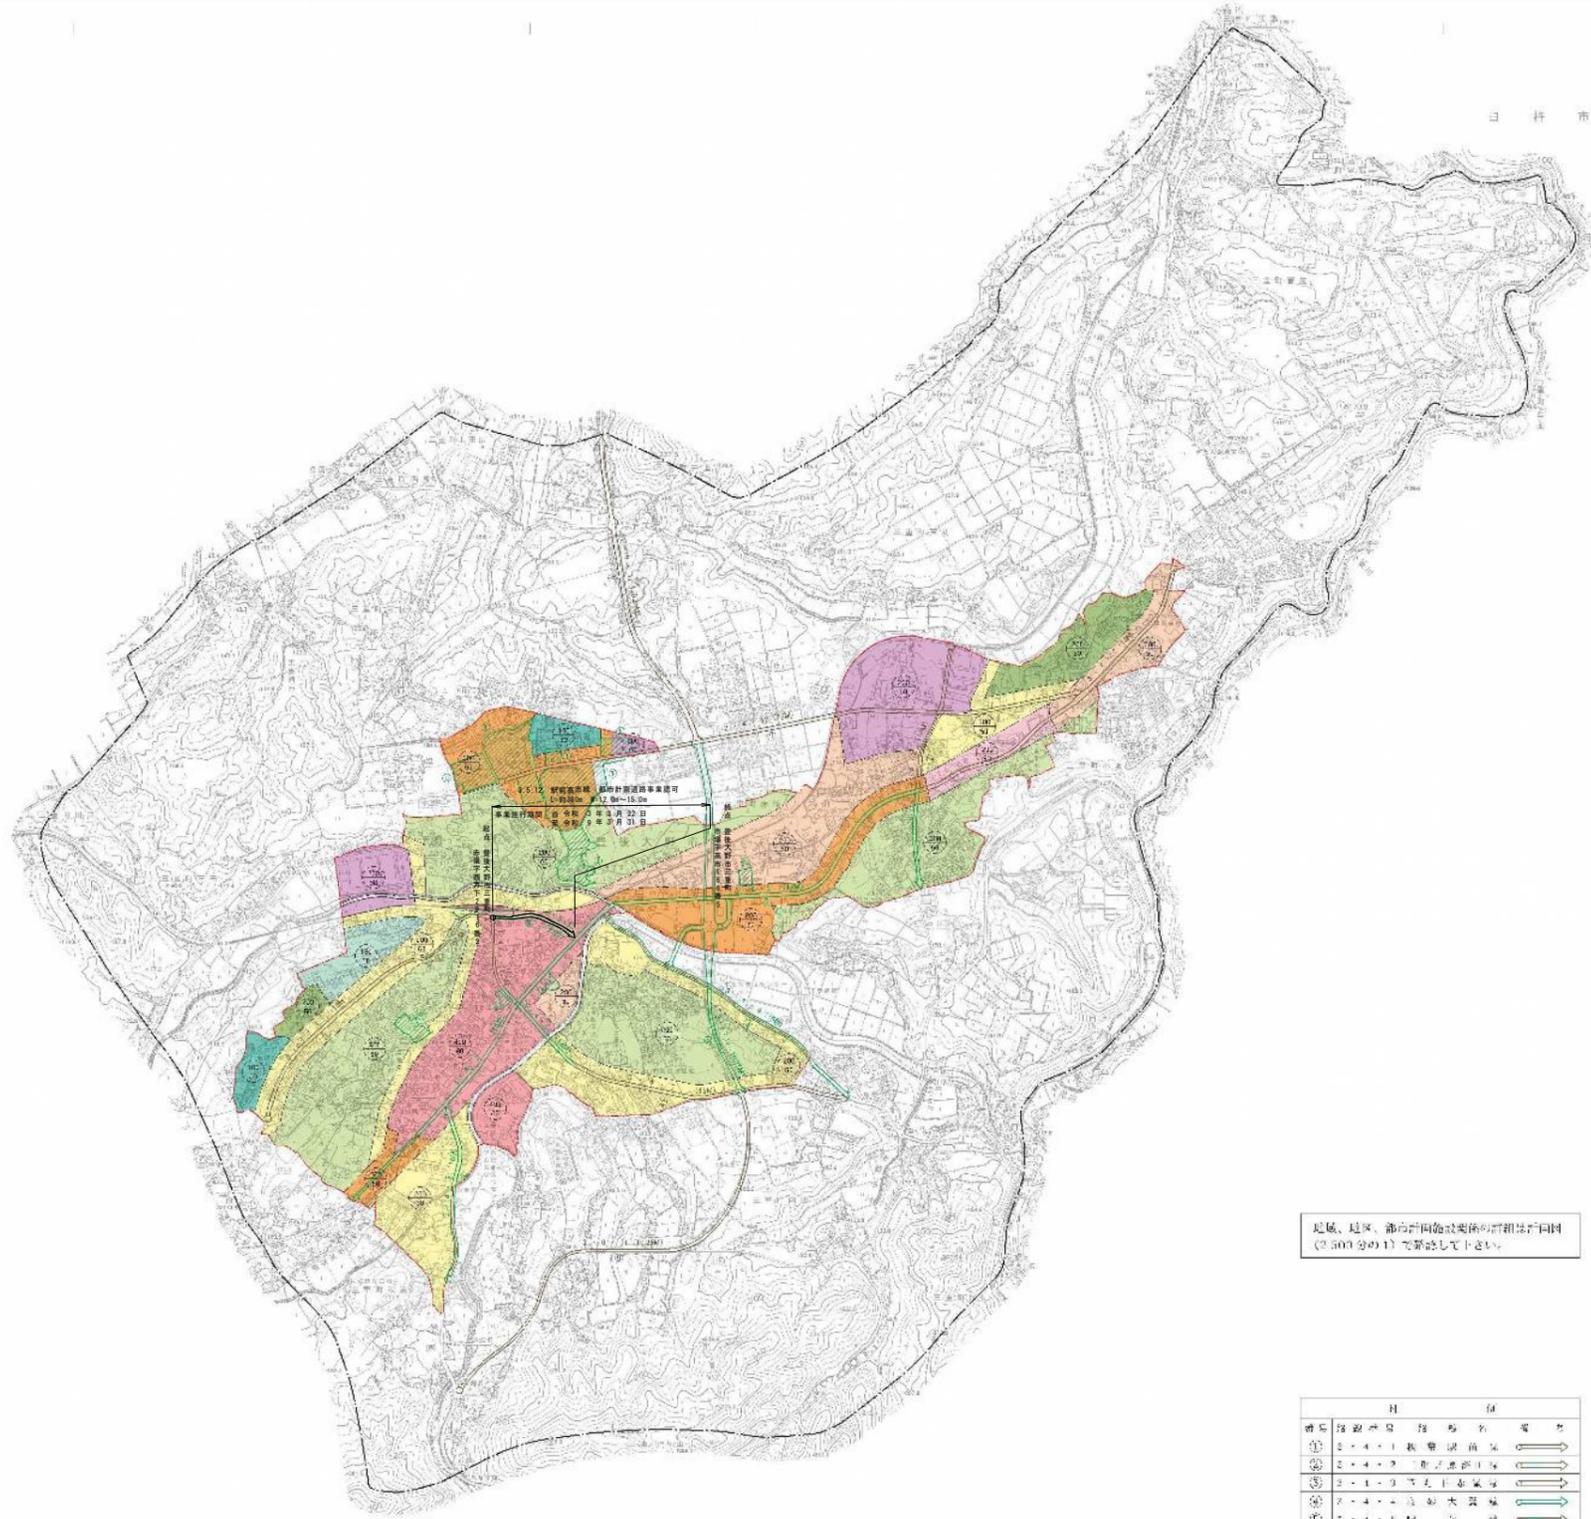

区域、地区、都市計画施設関係の諸組番号同  
(2/500分の1)で表示して下さい。



















三重町

1:10,000

1:10,000

令和	年度	号	工事
平面図		S	1/500
駅前高市線			
豊後大野市三重町市場			
所長	製図		
課長	写図		
主幹課			
大分県			




全 葉の内第 号

- 使用の部分
- 収用の部分
- 都市計画決定区域


3・5・12号 駅前高市線 事業認可区間 L=約380m W=12~15m 2車線  
 事業施行期間 自 令和3年3月22日 ~ 至 令和9年3月31日

終点  
 大分県豊後大野市三重町  
 市場字高市168番5

起点  
 大分県豊後大野市三重町  
 赤嶺字西下方219番6

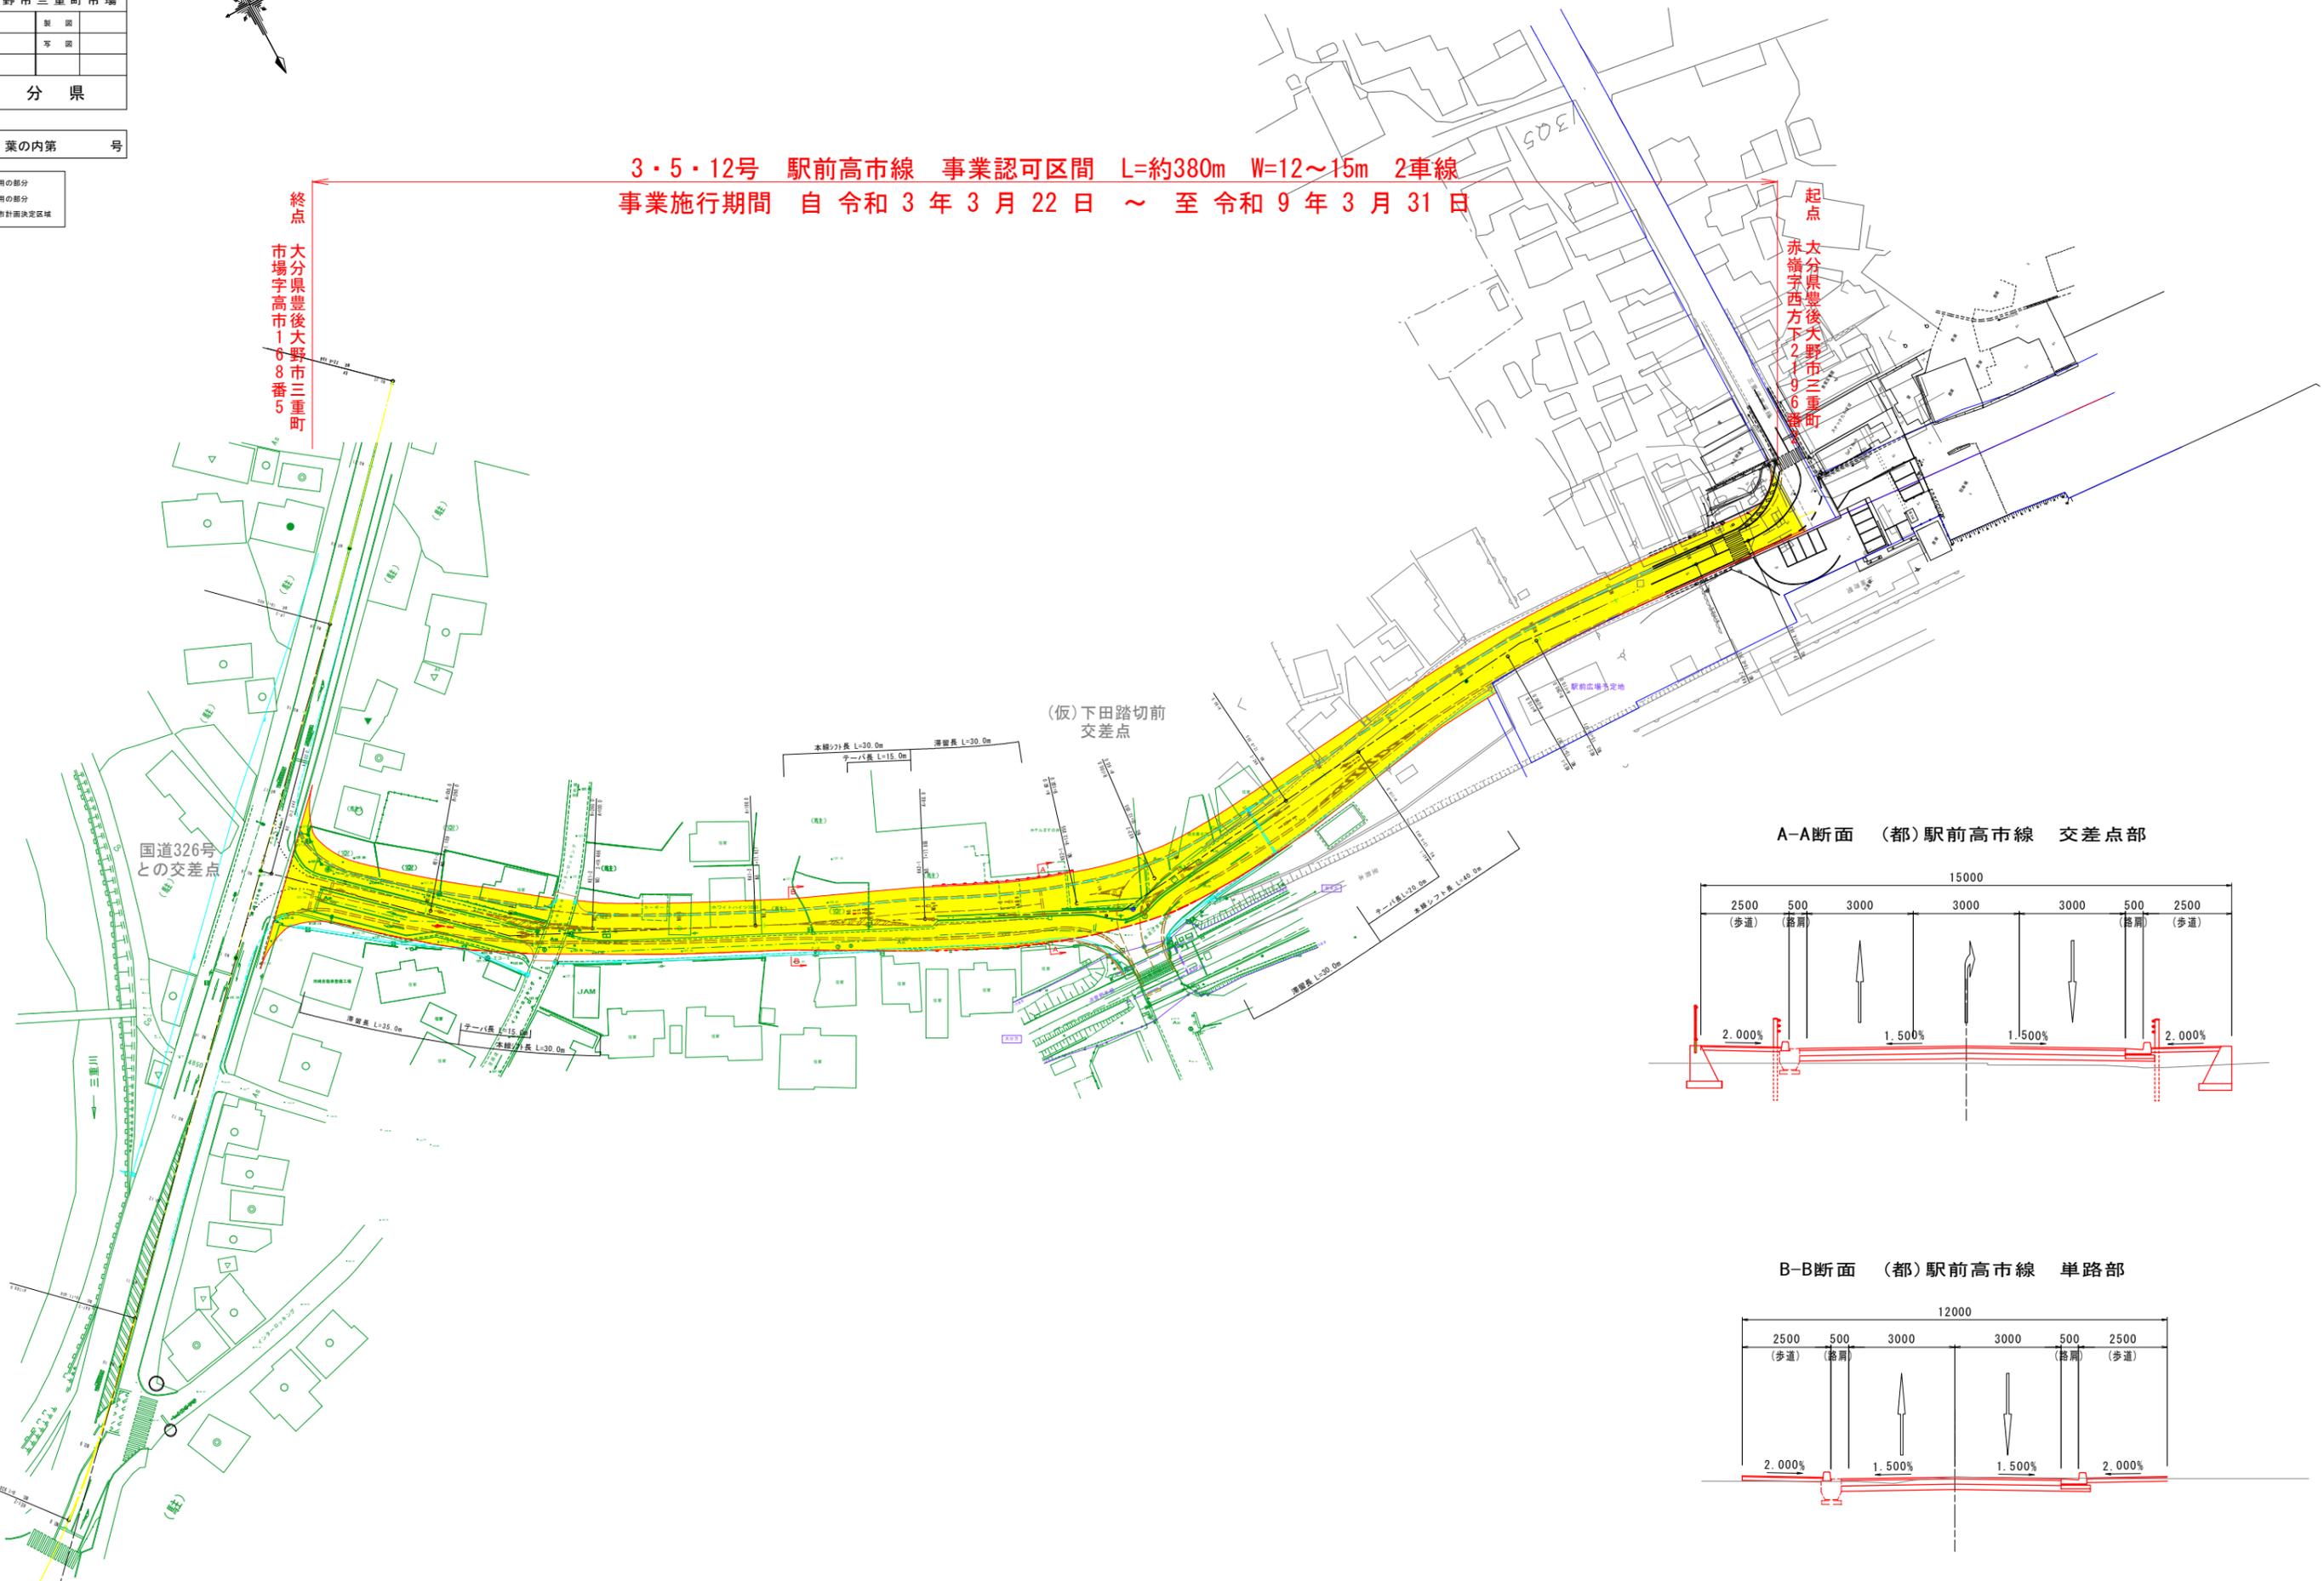

A-A断面 (都)駅前高市線 交差点部

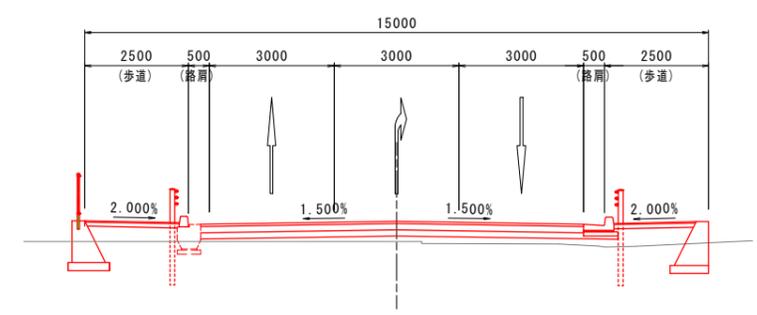

B-B断面 (都)駅前高市線 単路部

